



SITUAÇÃO ATUAL DA ÁREA DE LAZER DO PARQUE PADRE VITOR
ESC. 1:200

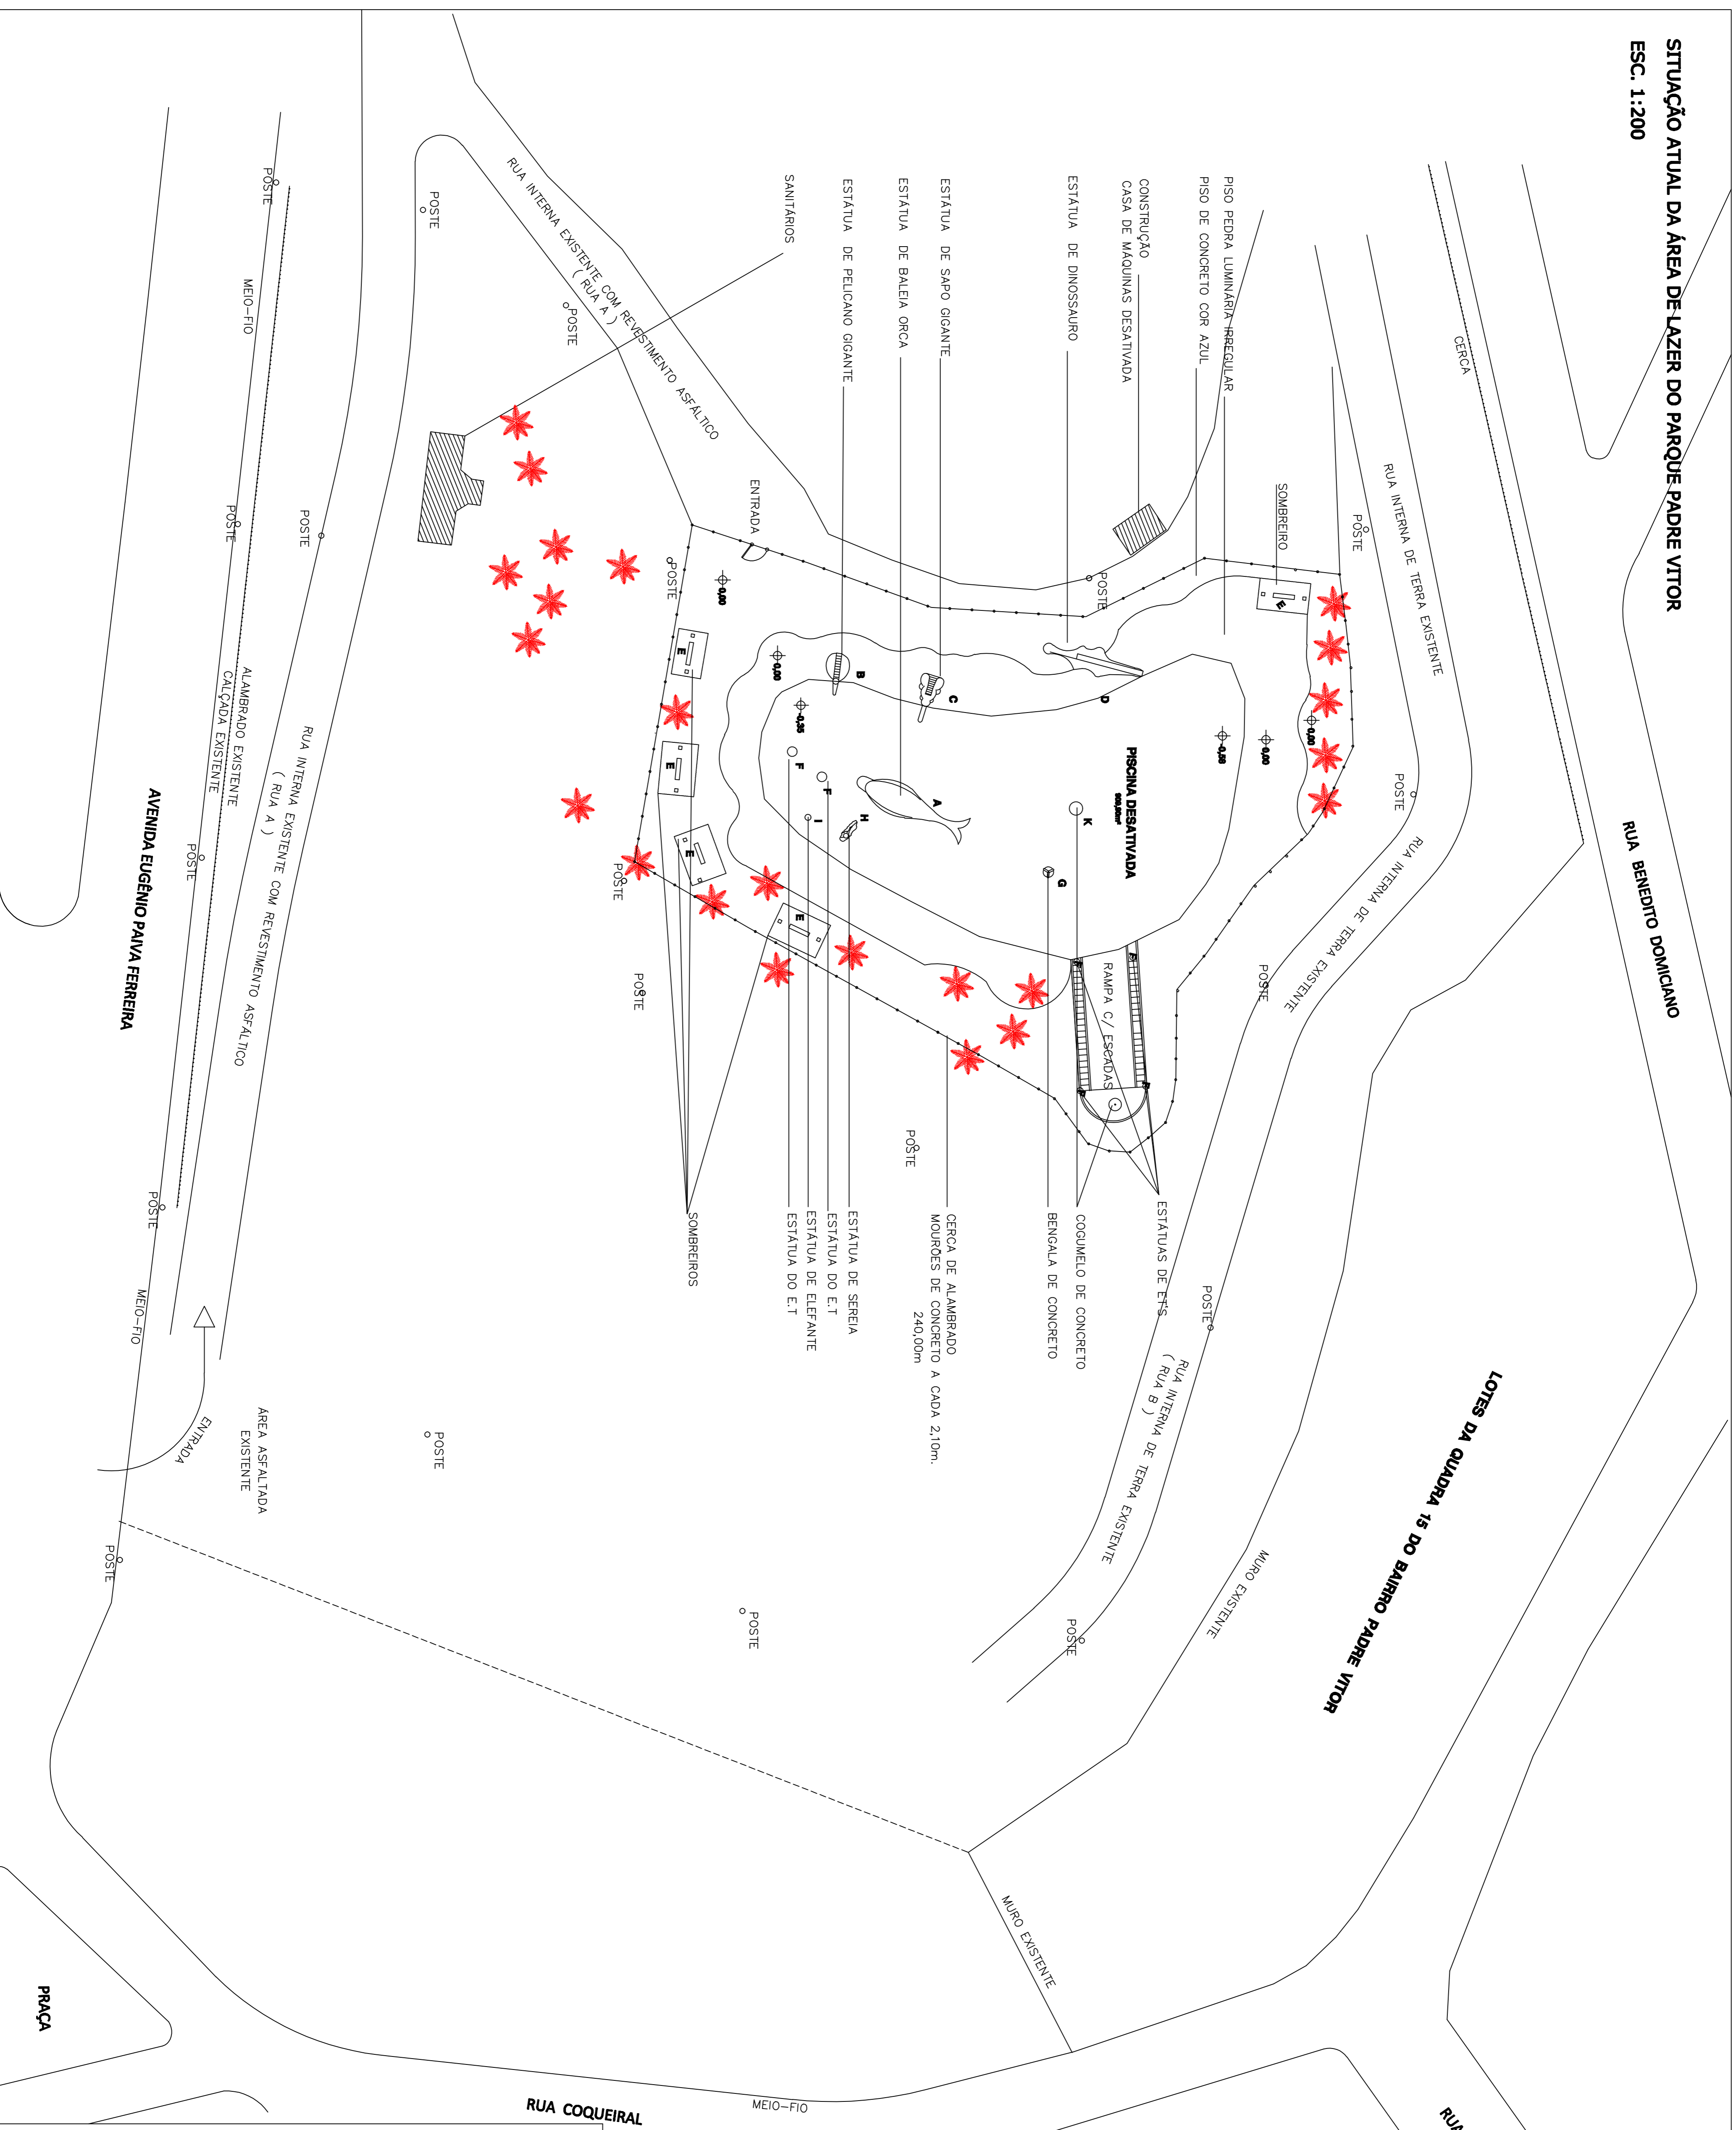

LOTES DA QUADRA 15 DO BAIRRO PADRE VITOR

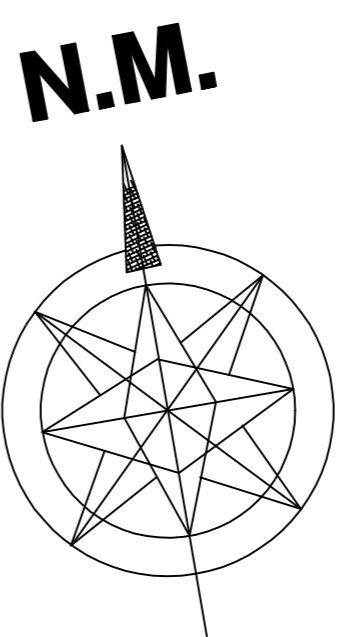

PRACA