REVITALIZAÇÃO ÁREA DE LAZER DO PARQUE PADRE VITOR

A DEMOLIR

ESC. 1:200

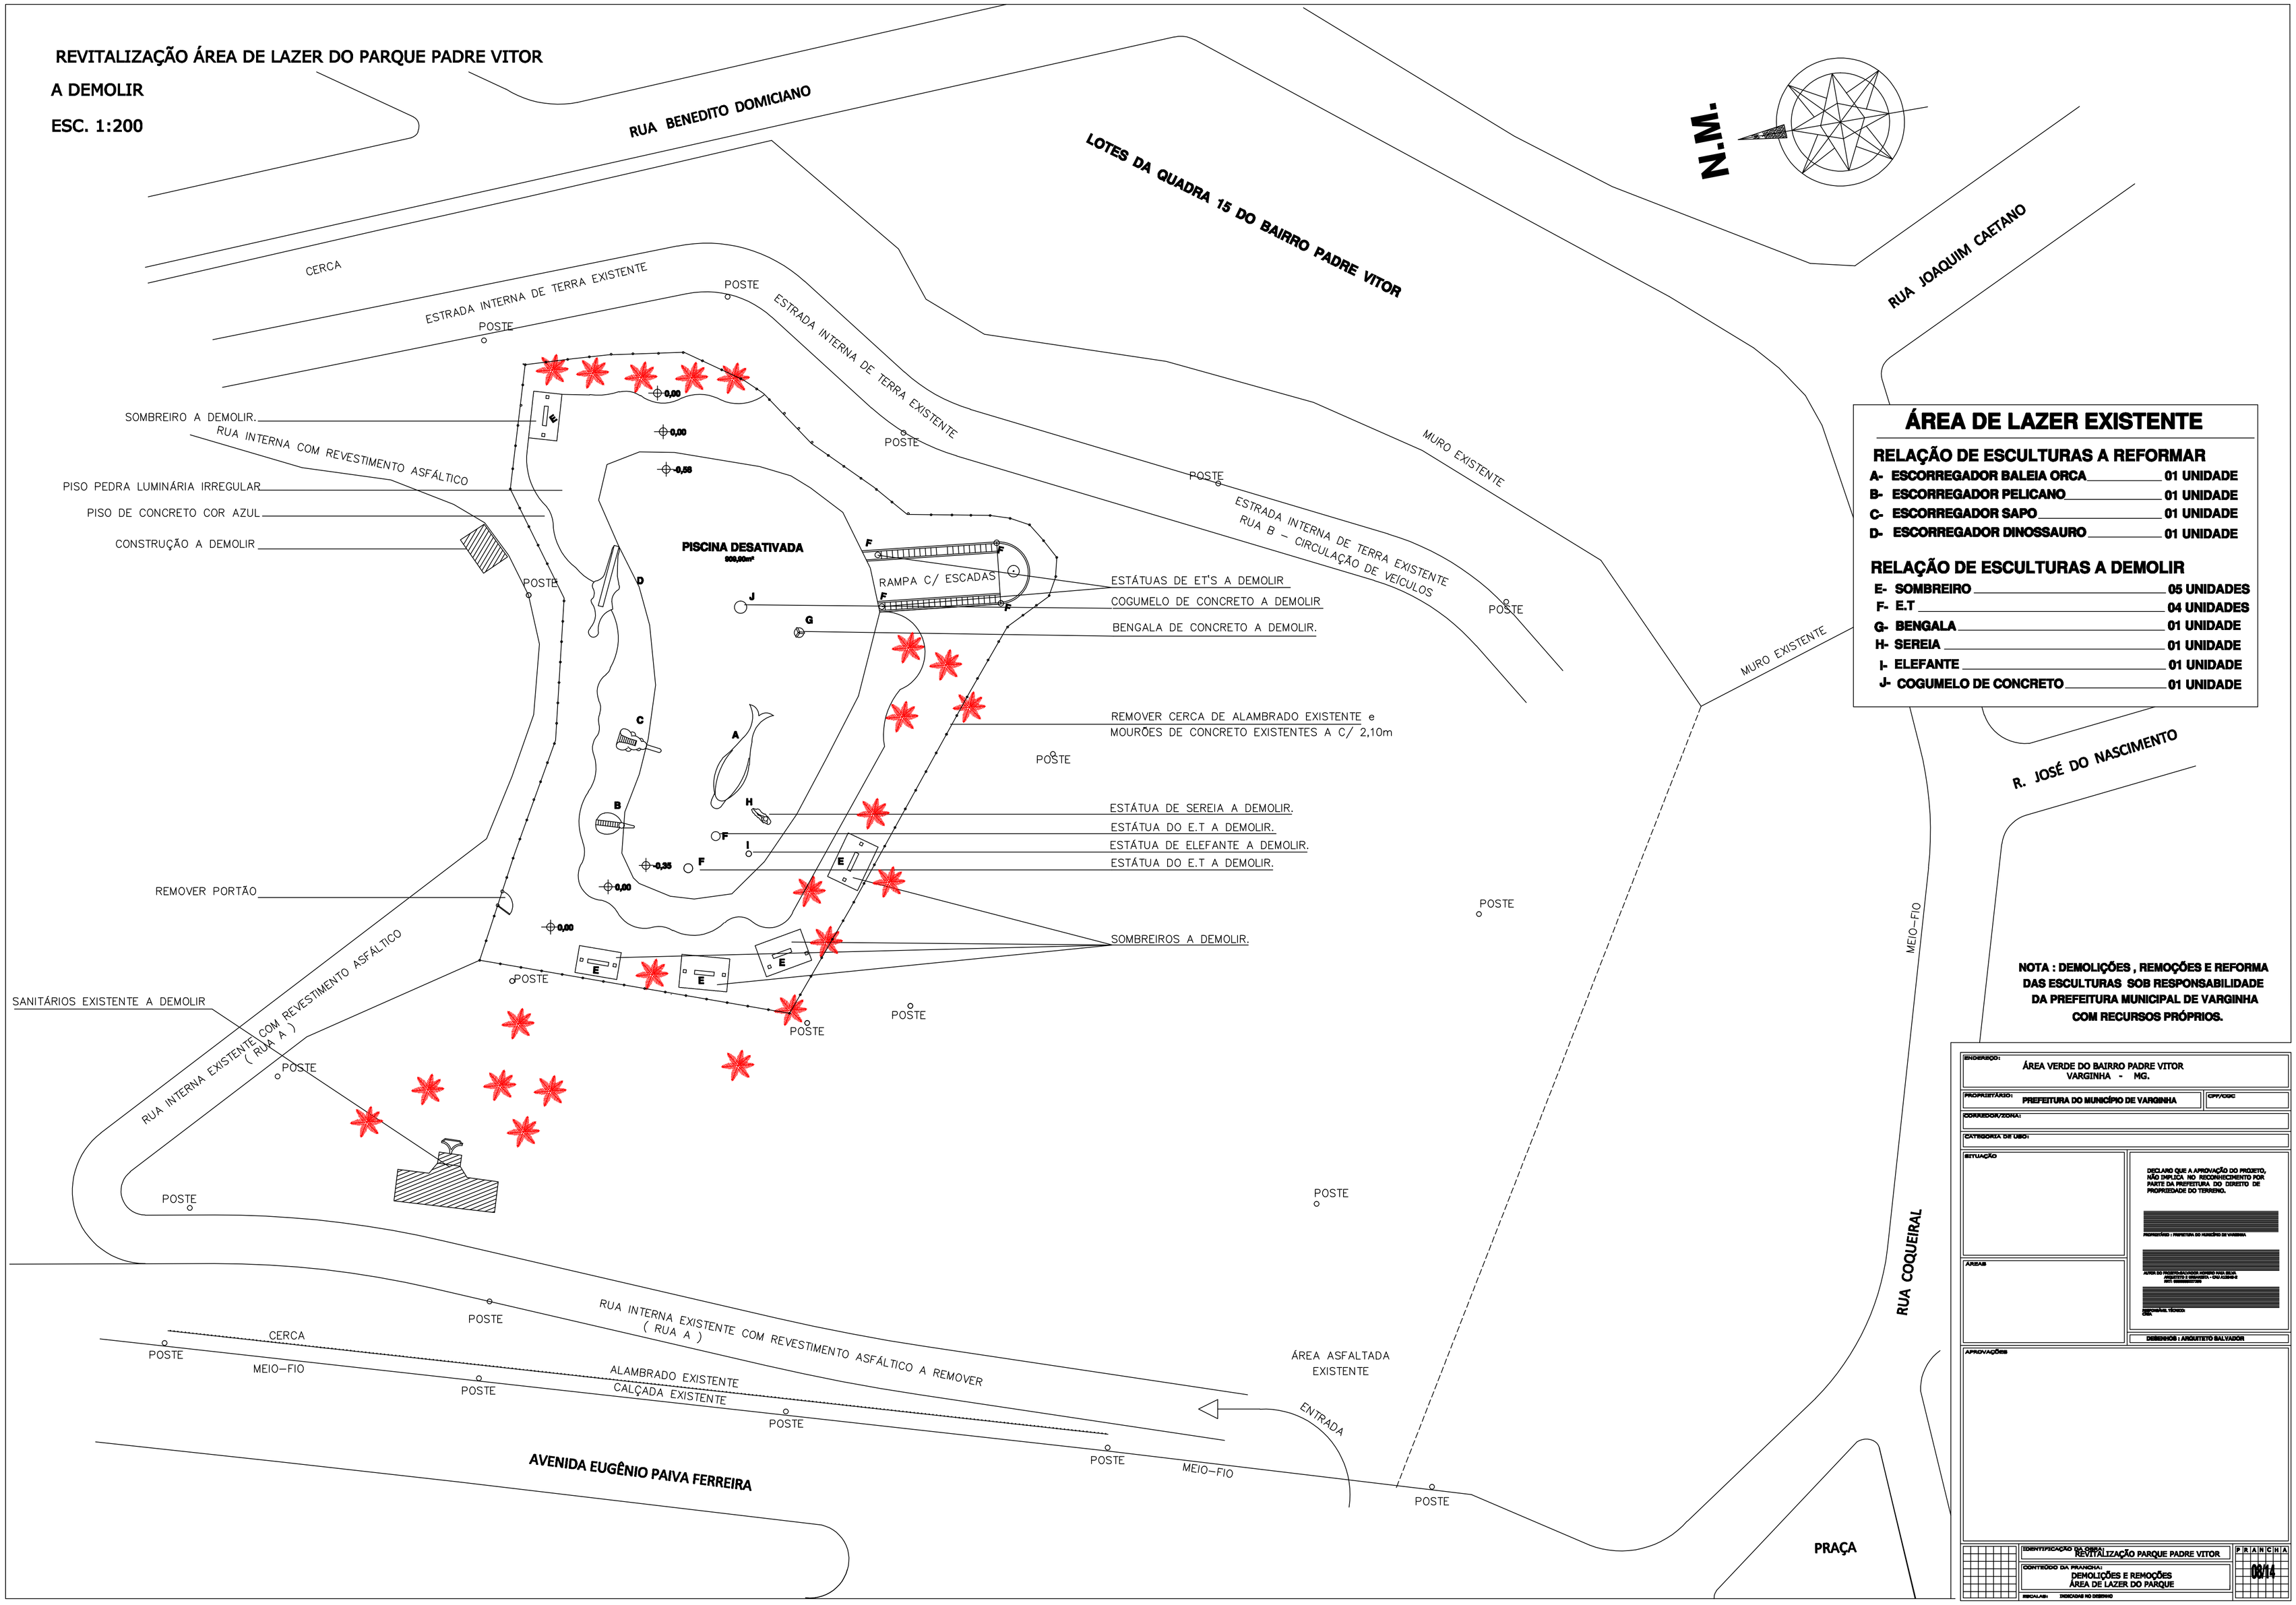

ÁREA DE LAZER EXISTENTE

RELAÇÃO DE ESCULTURAS A REFORMAR

A-	ESCORREGADOR BALEIA ORCA	01 UNIDADE
B-	ESCORREGADOR PELICANO	01 UNIDADE
C-	ESCORREGADOR SAPO	01 UNIDADE
D-	ESCORREGADOR DINOSSAURO	01 UNIDADE

RELAÇÃO DE ESCULTURAS A DEMOLIR

E-	SOMBREIRO	05 UNIDADES
F-	E.T	04 UNIDADES
G-	BENGALA	01 UNIDADE
H-	SEREIA	01 UNIDADE
I-	ELEFANTE	01 UNIDADE
J-	COGUMELO DE CONCRETO	01 UNIDADE

NOTA : DEMOLIÇÕES , REMOÇÕES E REFORMA DAS ESCULTURAS SOB RESPONSABILIDADE DA PREFEITURA MUNICIPAL DE VARGINHA COM RECURSOS PRÓPRIOS.

ENDEREÇO: ÁREA VERDE DO BAIRRO PADRE VITOR VARGINHA - MG.

PROPRIETÁRIO: PREFEITURA DO MUNICÍPIO DE VARGINHA — CPF/CGC

CORREDOR/ZONA:

CATEGORIA DE USO:

SITUAÇÃO

DECLARO QUE A APROVAÇÃO DO PROJETO, NÃO IMPLICA NO RECONHECIMENTO POR PARTE DA PREFEITURA DO DIREITO DE PROPRIEDADE DO TERRENO.

PROPRIETÁRIO : PREFEITURA DO MUNICÍPIO DE VARGINHA

AUTOR DO PROJETO: ARQUITETO BALDUINO ANTÔNIO ALVES BALVA
ARQUITETO E URBANISTA - CAU A32800-8
RRT: 0000000001000

RESPONSÁVEL TÉCNICO
CREA

ÁREAS

DESENHOS : ARQUITETO BALVADOR

APROVAÇÕES

IDENTIFICAÇÃO DA OBRA: REVITALIZAÇÃO PARQUE PADRE VITOR

CONTEÚDO DA PRANCHA: DEMOLIÇÕES E REMOÇÕES ÁREA DE LAZER DO PARQUE

ESCALA(S): DIMENSÕES NO DESENHO

PRANCHA 02/16