

QUANTTATIVOS

MEIO-FIO RUA A 289,97m

MEIO-FIO RUA B 351,13m

MURETA RUA ACESSIBILIDADE 121,98m

RUA A - 152,62+147,28=300,00 / 2 X 5,00=750,00m²

RUA B - 873,70 m² (área conforme poligonal no AutoCad)

PAVIMENTO INTERTRAVADO RUA A - 152,62+147,28=300,00 / 2 X 4,00=600,00m²

PAVIMENTO INTERTRAVADO RUA B - 813,80 m² (área conforme poligonal no AutoCad)

PAVIMENTO RUA ACESSIBILIDADE - 6,60+3,55+34,42+13,15+3,83 = 61,65m - Bordo Esquerdo

61,65+60,23=121,88 / 2 X 2= 121,88m²

PINTURA HORIZONTAL ESTACIONAMENTO PVD: 10,36m² - TOTAL

FAIXA DBOO - 2400,20x2 = 1,20m²

VAGA CUBERTANTE - 1,70X1,70 = 2,89m²

CONTOURNO DO ESTACIONAMENTO: 7,00X0,20=1,40 m²

ESPAÇO ADICIONAL: 10,36X1,0=1,03 m²

CONTOURNO = 5,00+1,20+3,00+0,10=1,12 m²


INTERVALO = 0,20+0,72+0,10=0,08 m²

1,20+0,20=0,40 m²

1,20+1,12+0,10=0,13 m²

=1,27 m²

2*1,27=2,54 m²

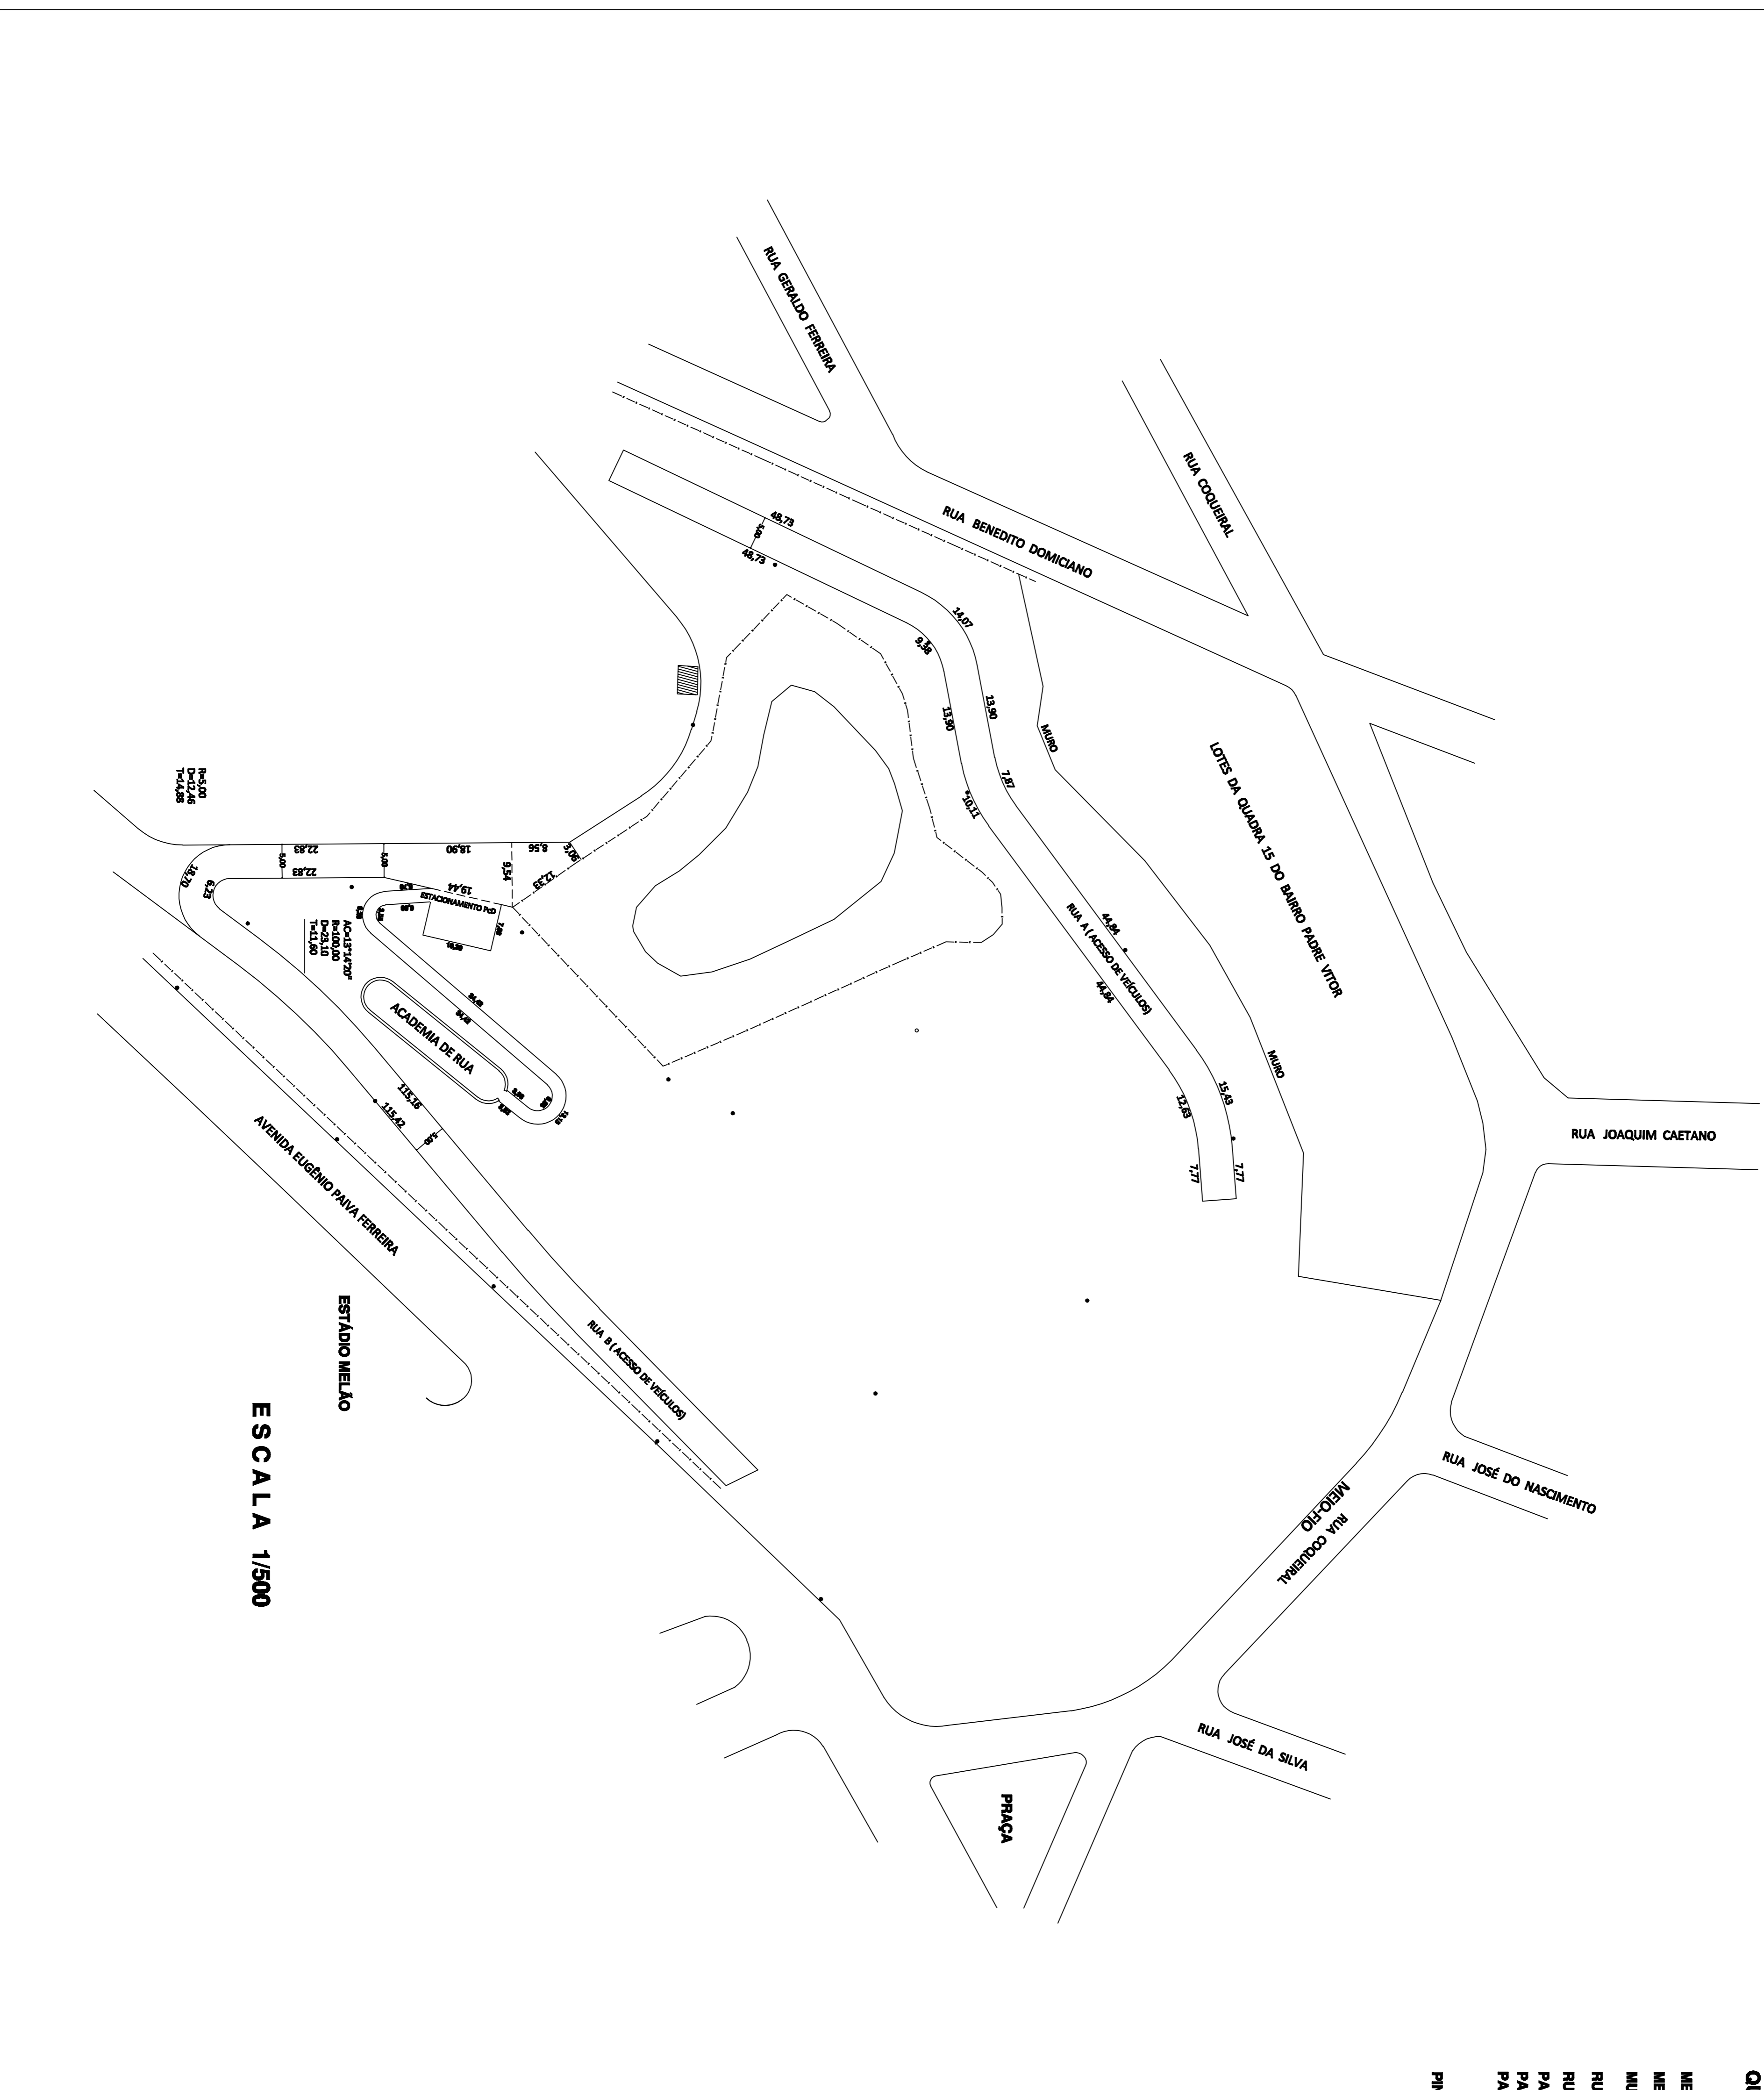

ESCALA 1/500

ENDEREÇO: ÁREA VERDE DO BAIRO PADRE VITOR VARGINHA - MG.	
PROJETADO POR: PREFEITURA DO MUNICÍPIO DE VARGINHA	CRV/DC
COORDENADOR(A):	
CATEGORIA DE USO:	
SITUAÇÃO:	<p>PARA QUE A APROVAÇÃO DO PROJETO NÃO IMPLICAR NO RECONHECIMENTO POR PARTE DA PREFEITURA DO DIREITO DE PROPRIEDADE DO TERRENO.</p>
ÁREAS:	<p>MEMORIAL DESCRITIVO: PREFEITURA DO MUNICÍPIO DE VARGINHA</p> <p>ARQUIVO: MEMORIAL DESCRITIVO DO PROJETO</p> 
APROVAÇÕES:	<p>DESENHISTA: JANUÁRIO SALVADOR</p>
IDENTIFICAÇÃO DA OBRA: RESTAURAÇÃO PARQUE PADRE VITOR	
CONTÉUDO DA PLANILHA: QUANTITATIVOS	
F. N. A. N. C. H. A.	
04/14	
PROJETO: MEMORIAL DE PROJETO	