
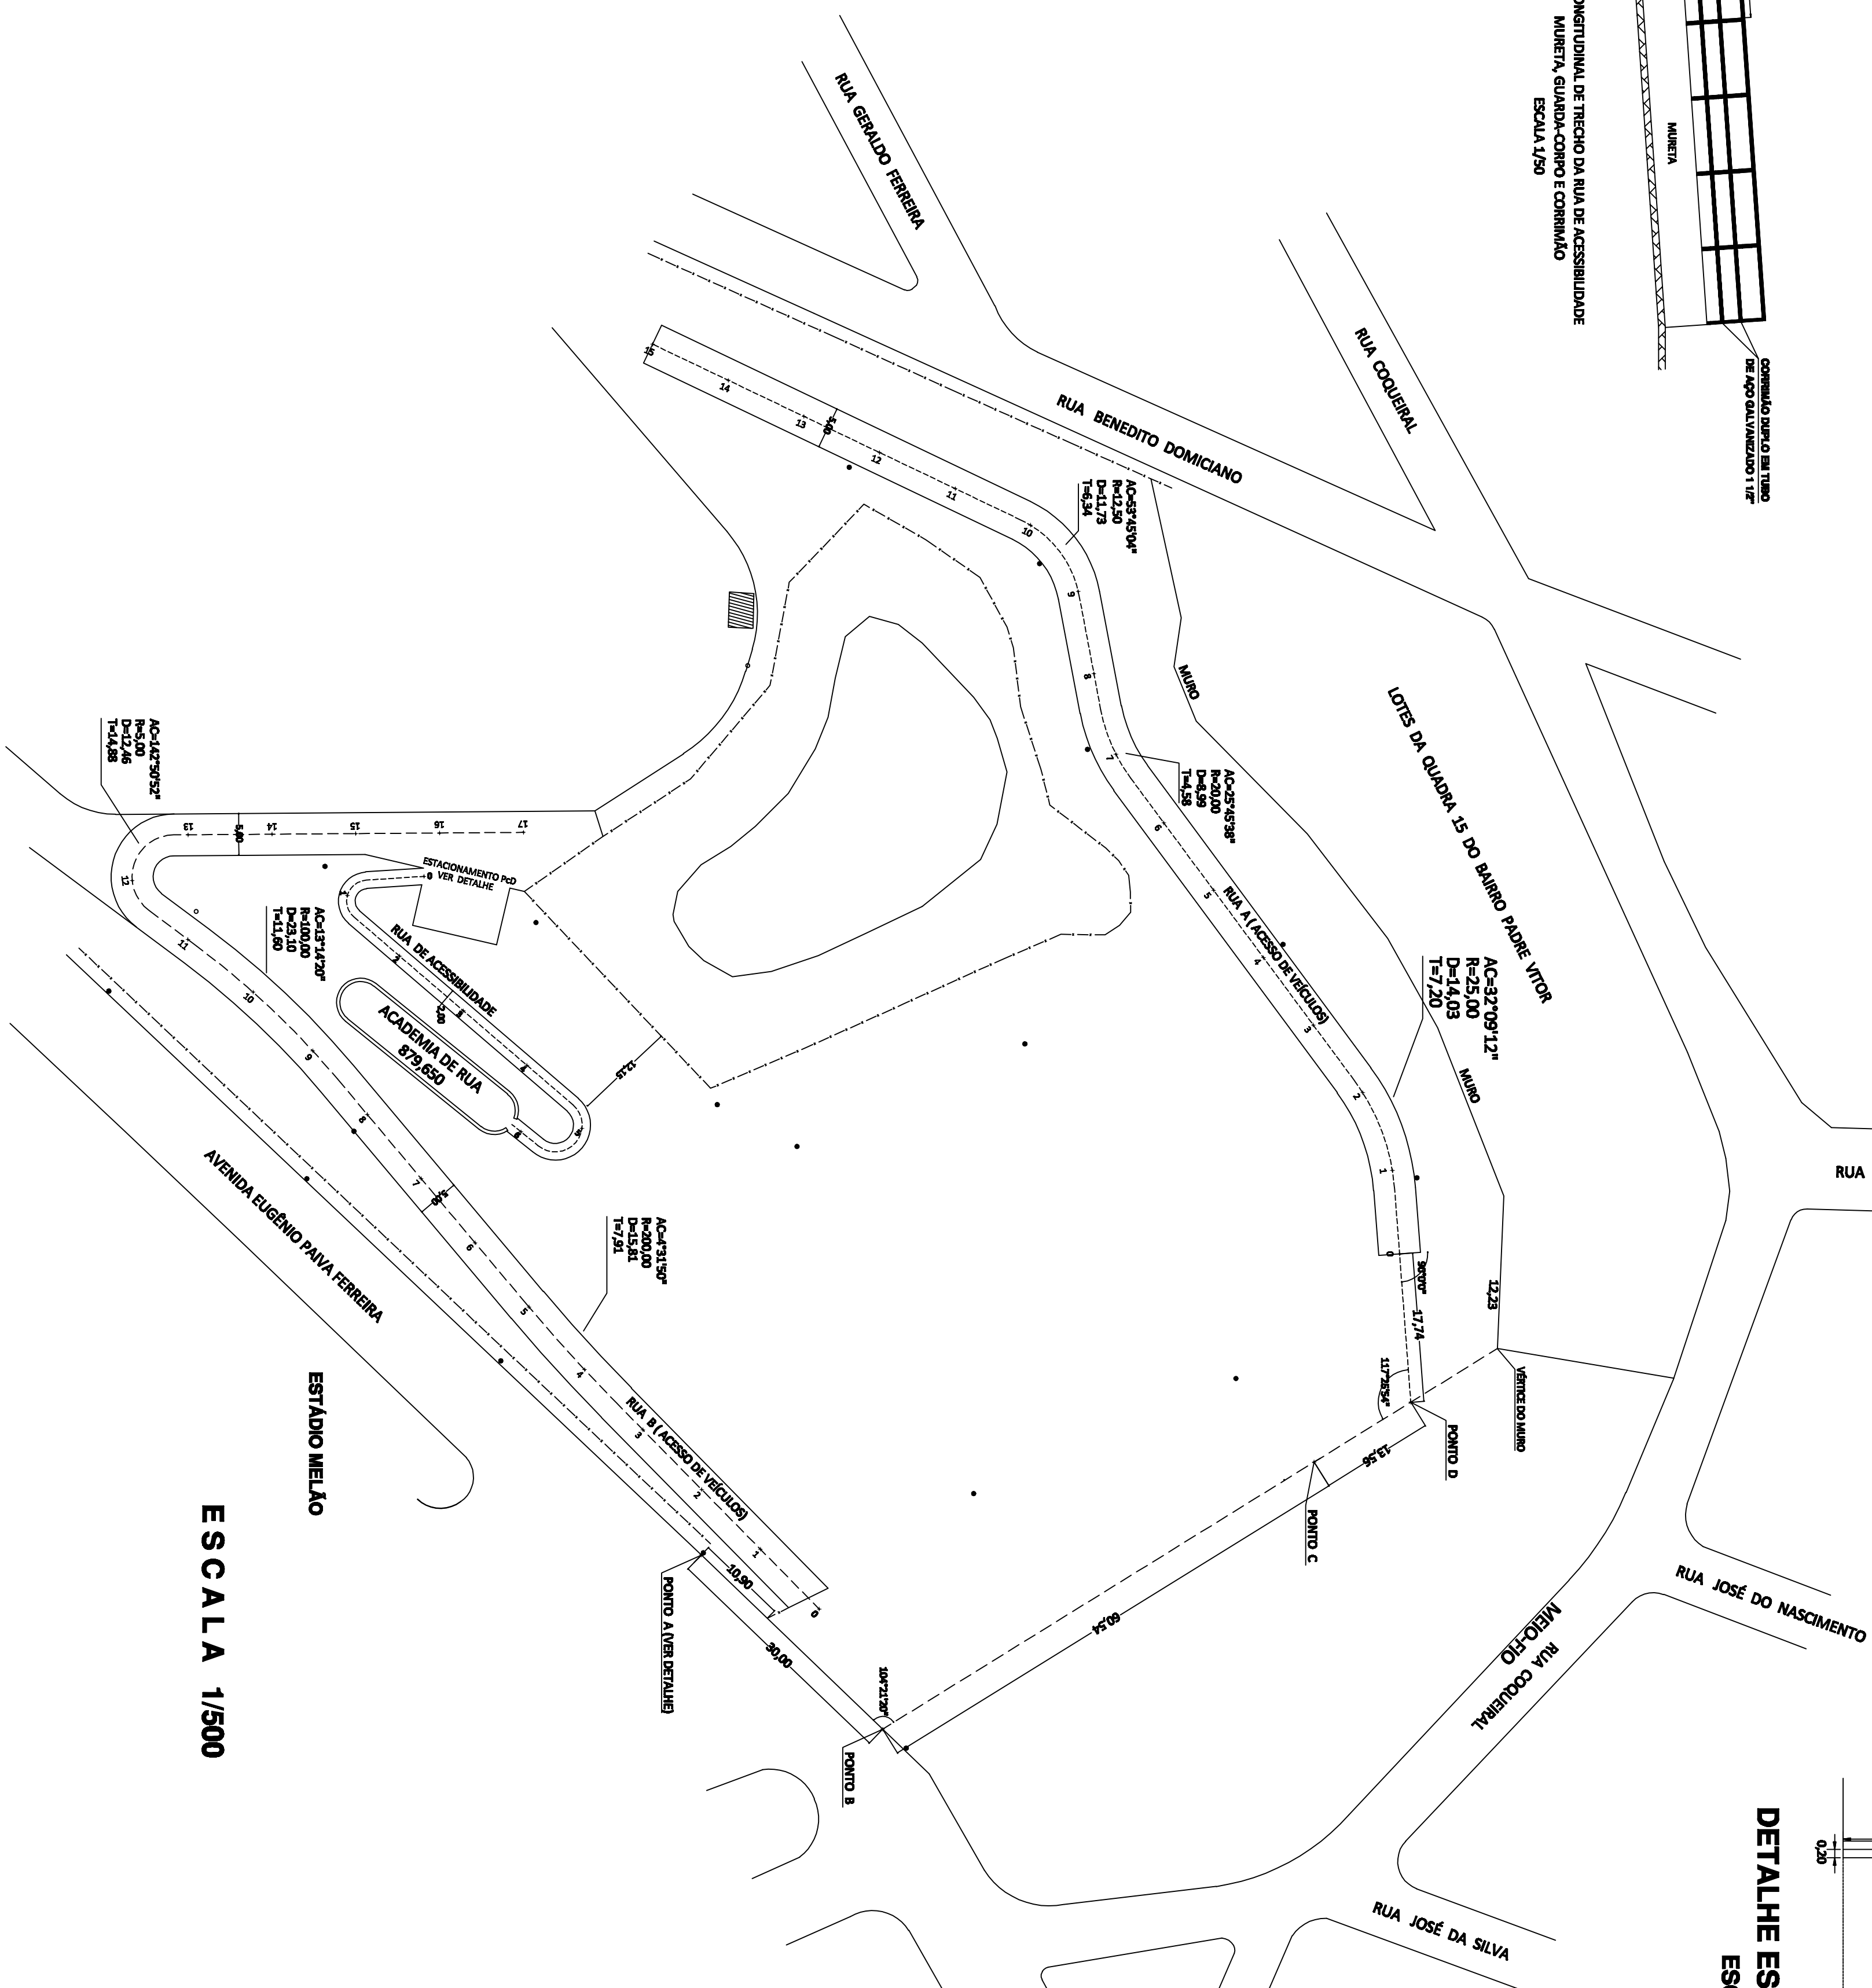
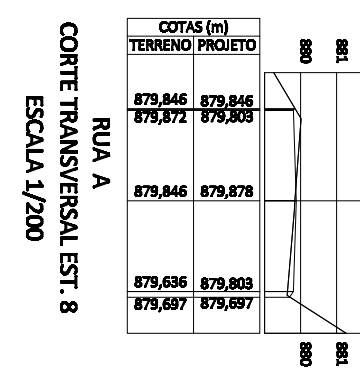
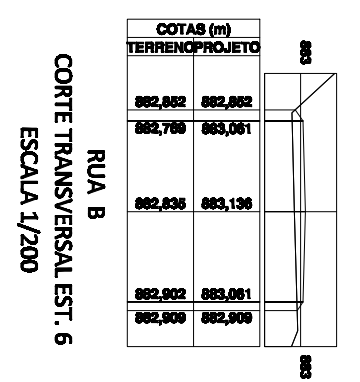


DETALHE ESTACIONAMENTO PCD
ESCALA 1/100

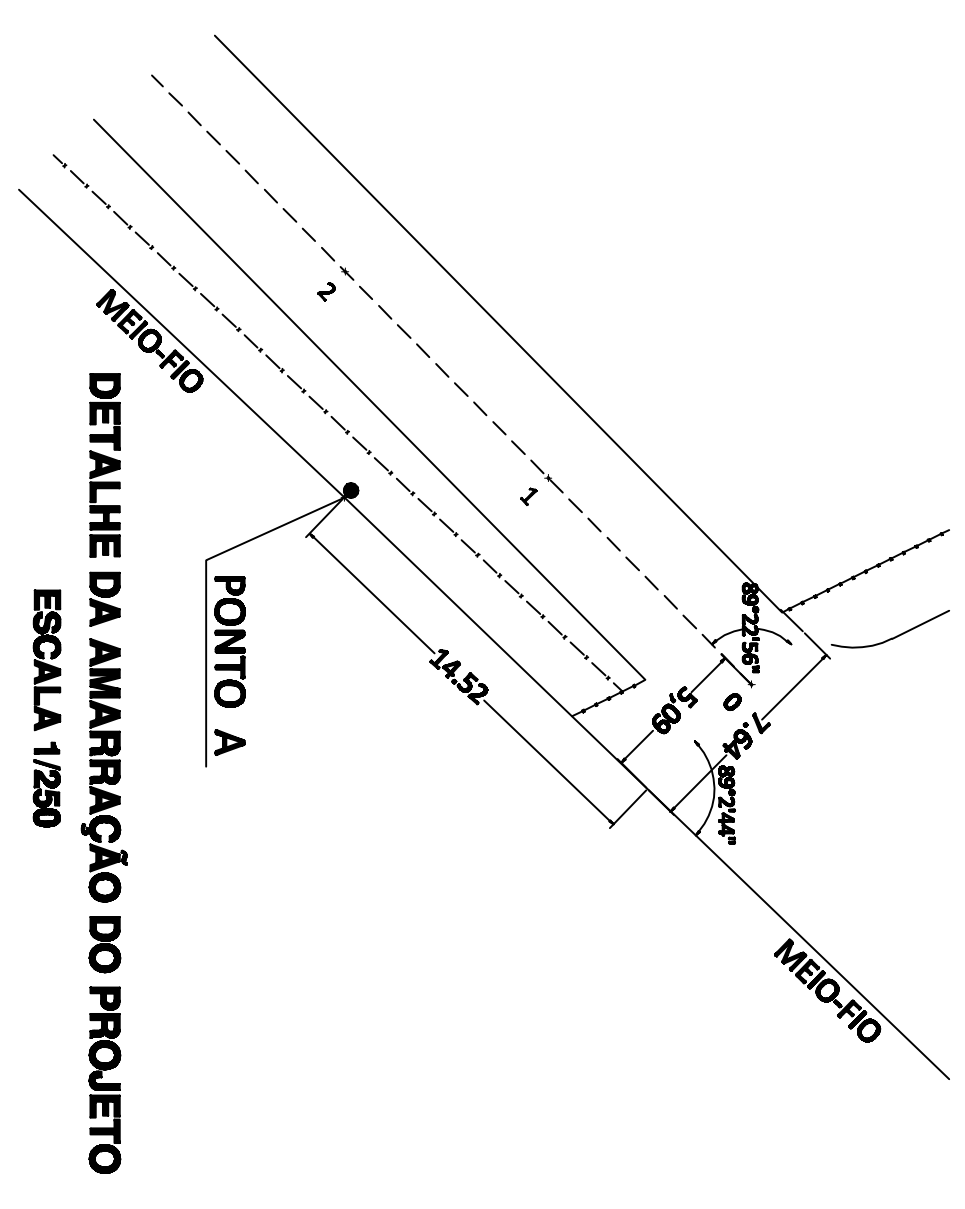

ESCALA 1/500

ENDEREÇO: **ÁREA VERDE DO BARRIO PADRE VITOR VARGINHA - MG.**

PROPRIETÁRIO: **PREFEITURA DO MUNICÍPIO DE VARGINHA**

CONSERVIZ/ANAL: **CIVIS/SC**

CATEGORIA DE USO:

SITUAÇÃO:

ÁREAS:

APROVAÇÕES:

DISSEÑHOS: **JANUÁRIO SALVADOR**

PARA QUE A APROVAÇÃO DO PROJETO NÃO SEJA UM RECONHECIMENTO POR PARTE DA PREFEITURA DO DIREITO DE PROPRIEDADE DO TERRENO.

IDENTIFICAÇÃO DA OBRA: **RESTAURIZAÇÃO PARQUE PADRE VITOR**

CONTÉUDO DA PLANILHA: **LOCAÇÃO**

DATA: **09/14**

ESCALAS: **INDICADAS NO DESENHO**