




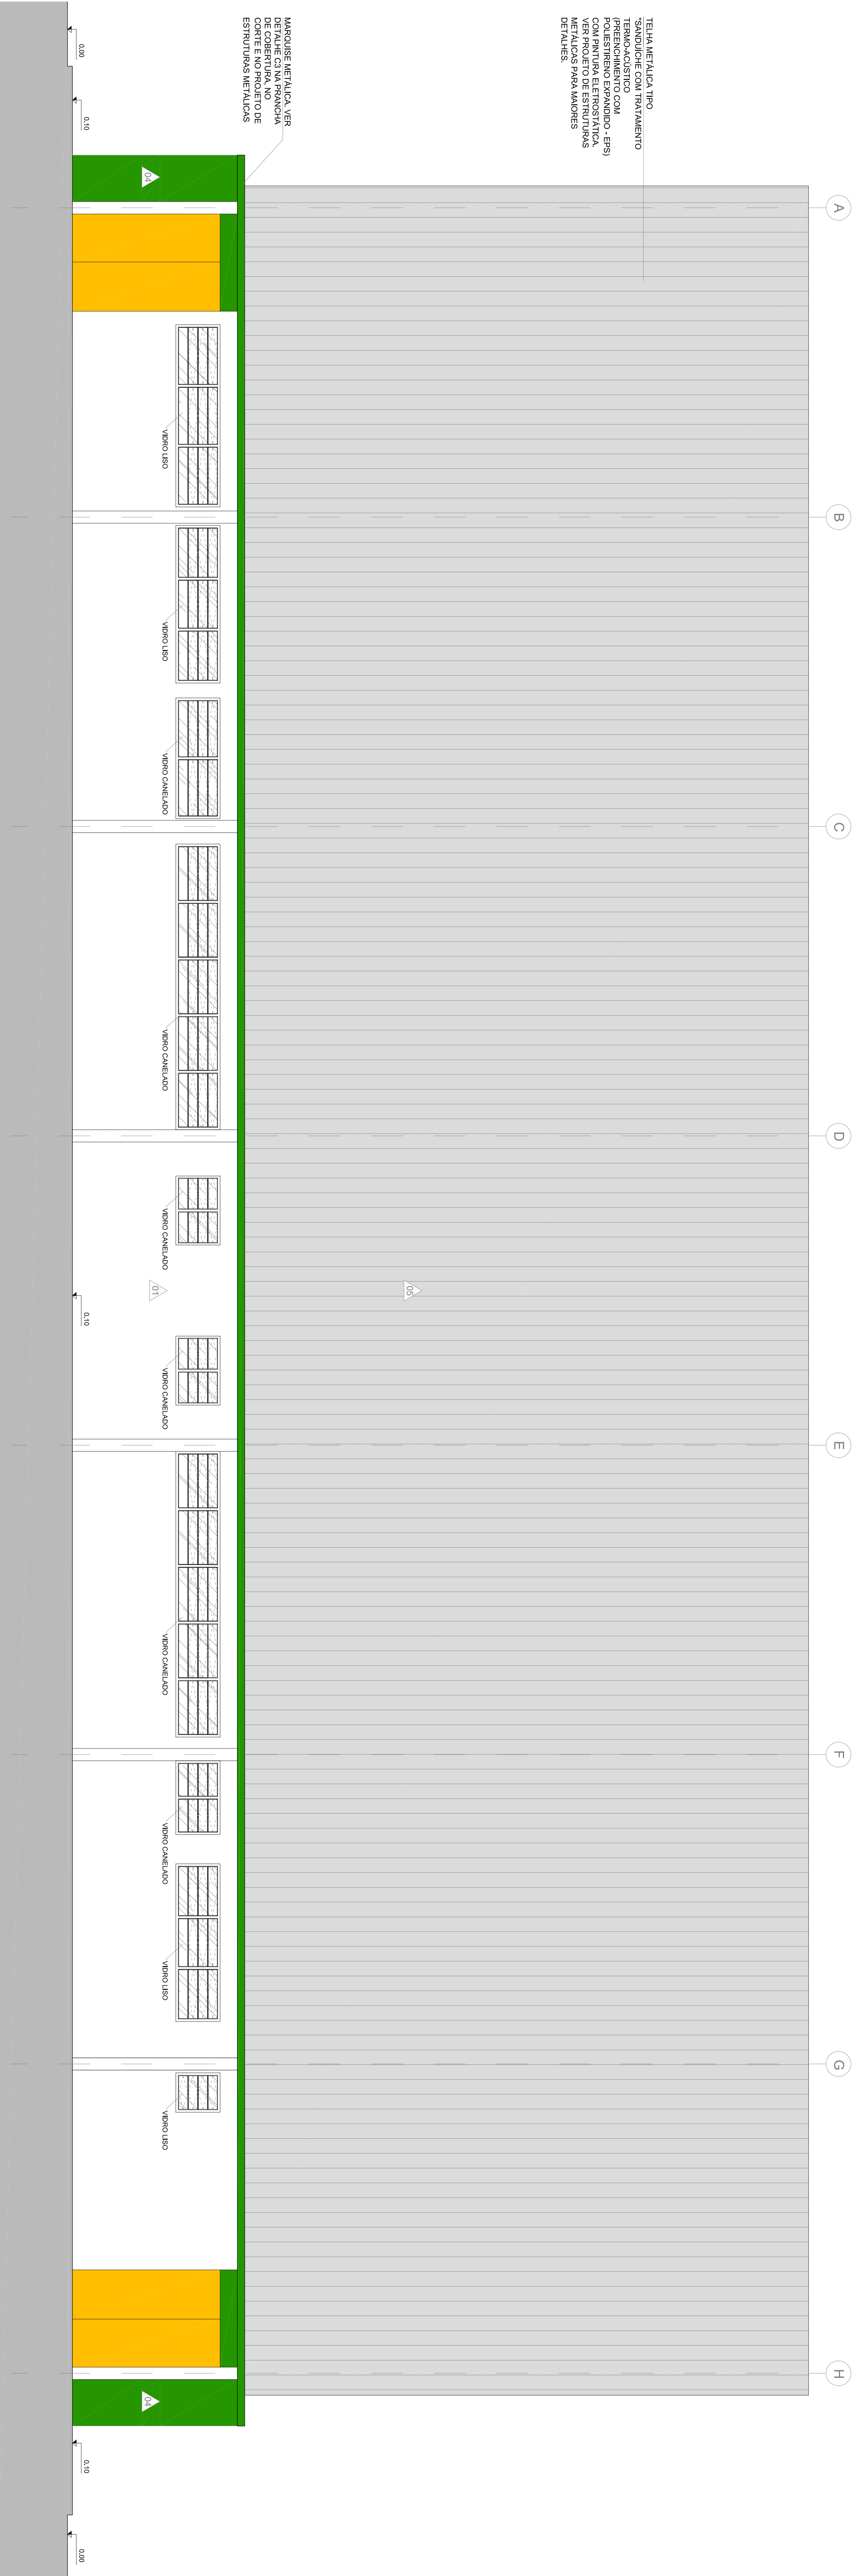

GINÁSIO - ELEVAÇÃO 01


ESC. 1:50

DET
C4




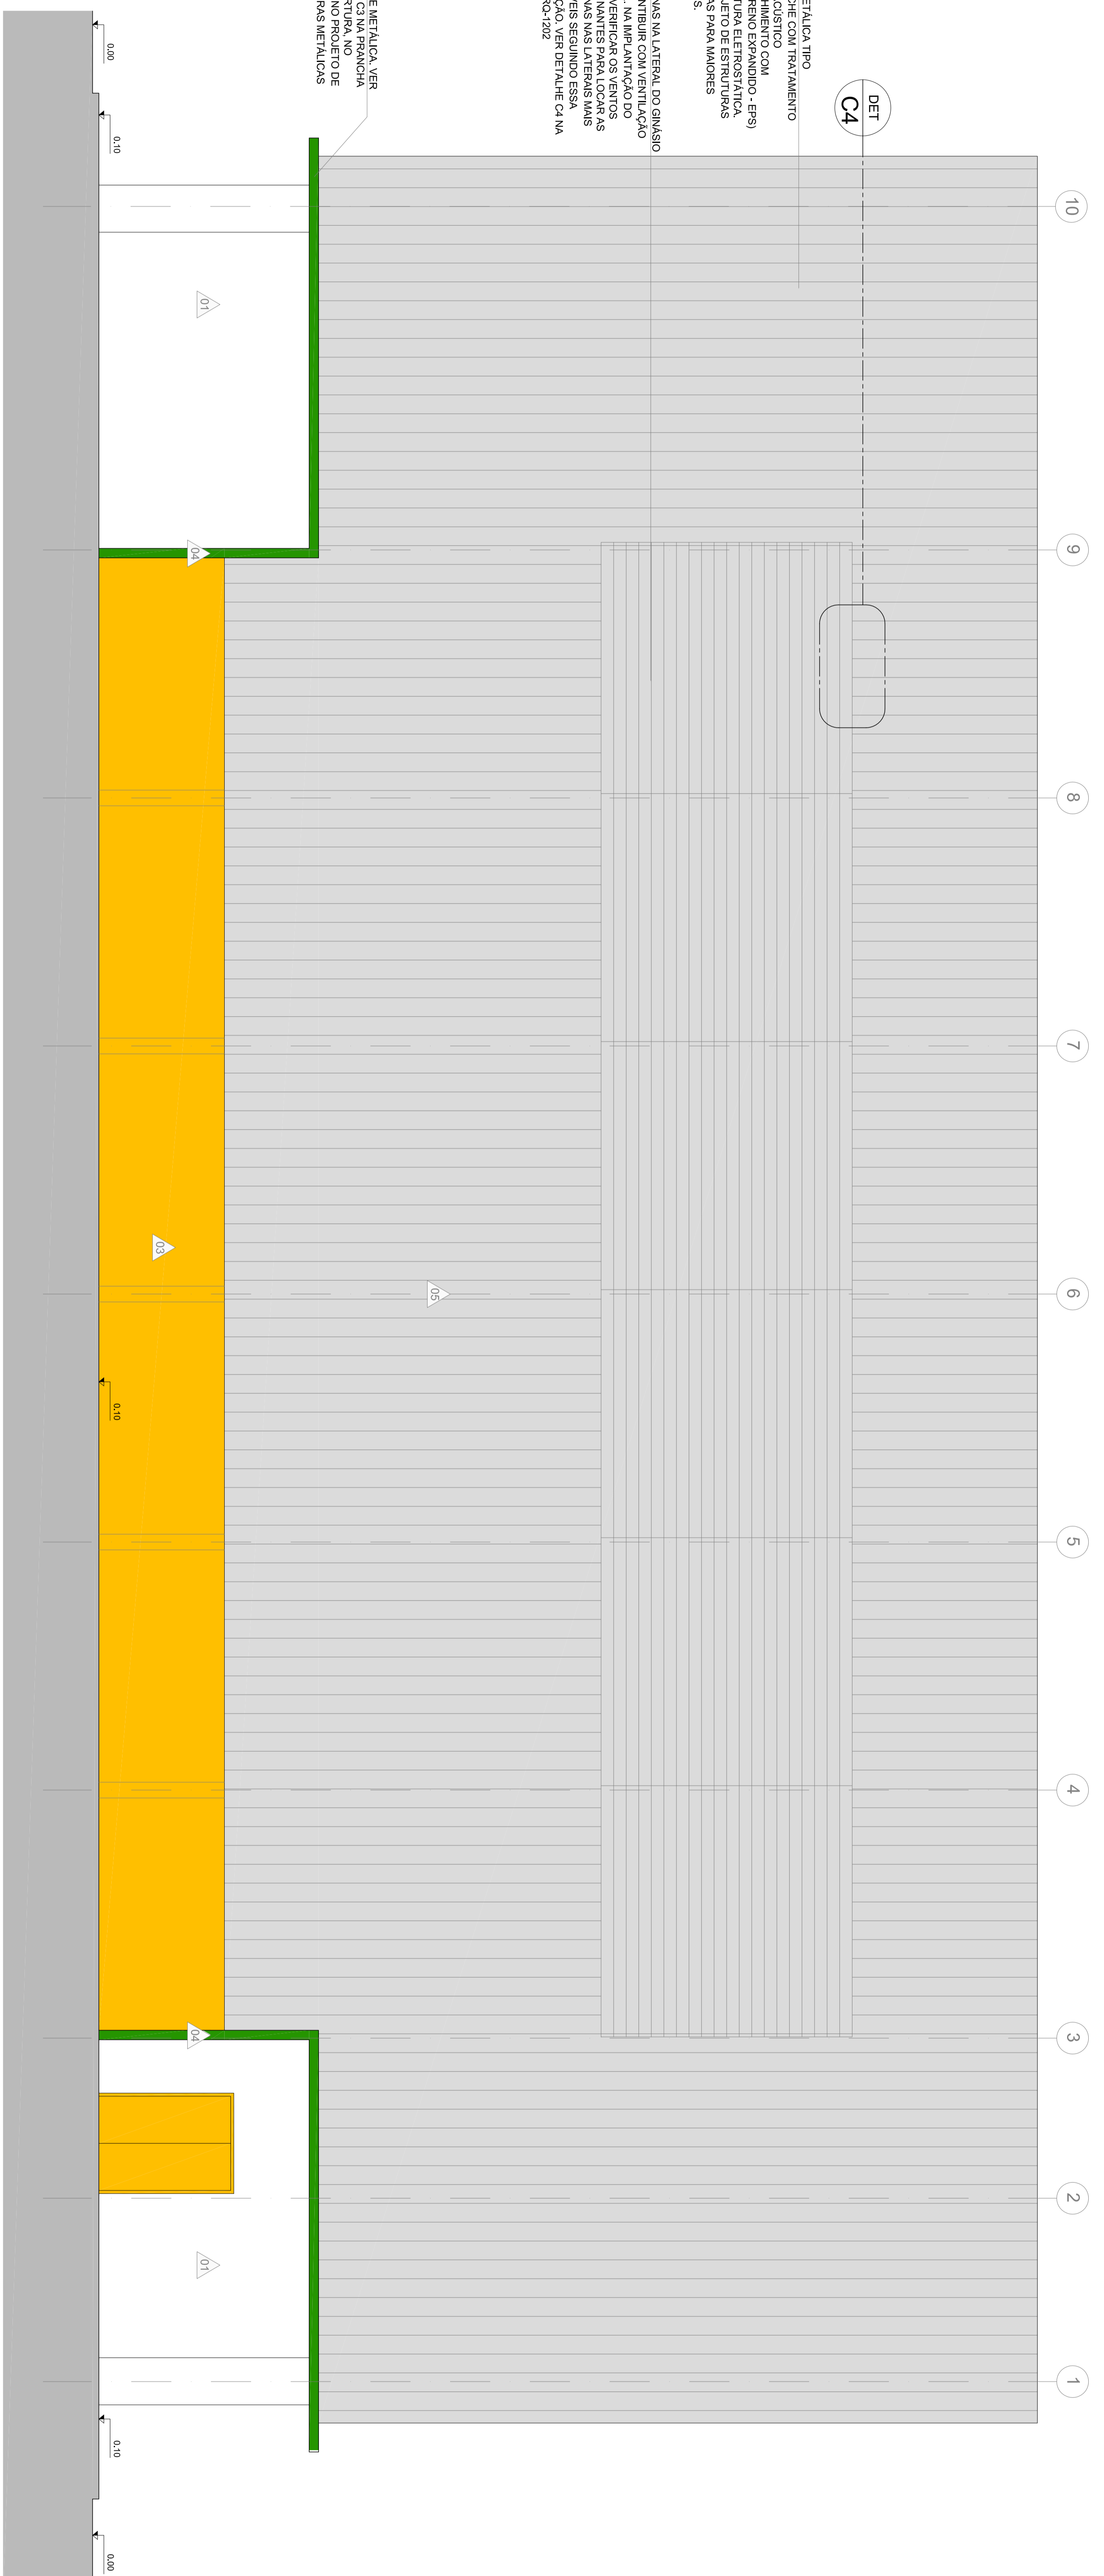

GINÁSIO - ELEVAÇÃO 02

ESC. 1:50












