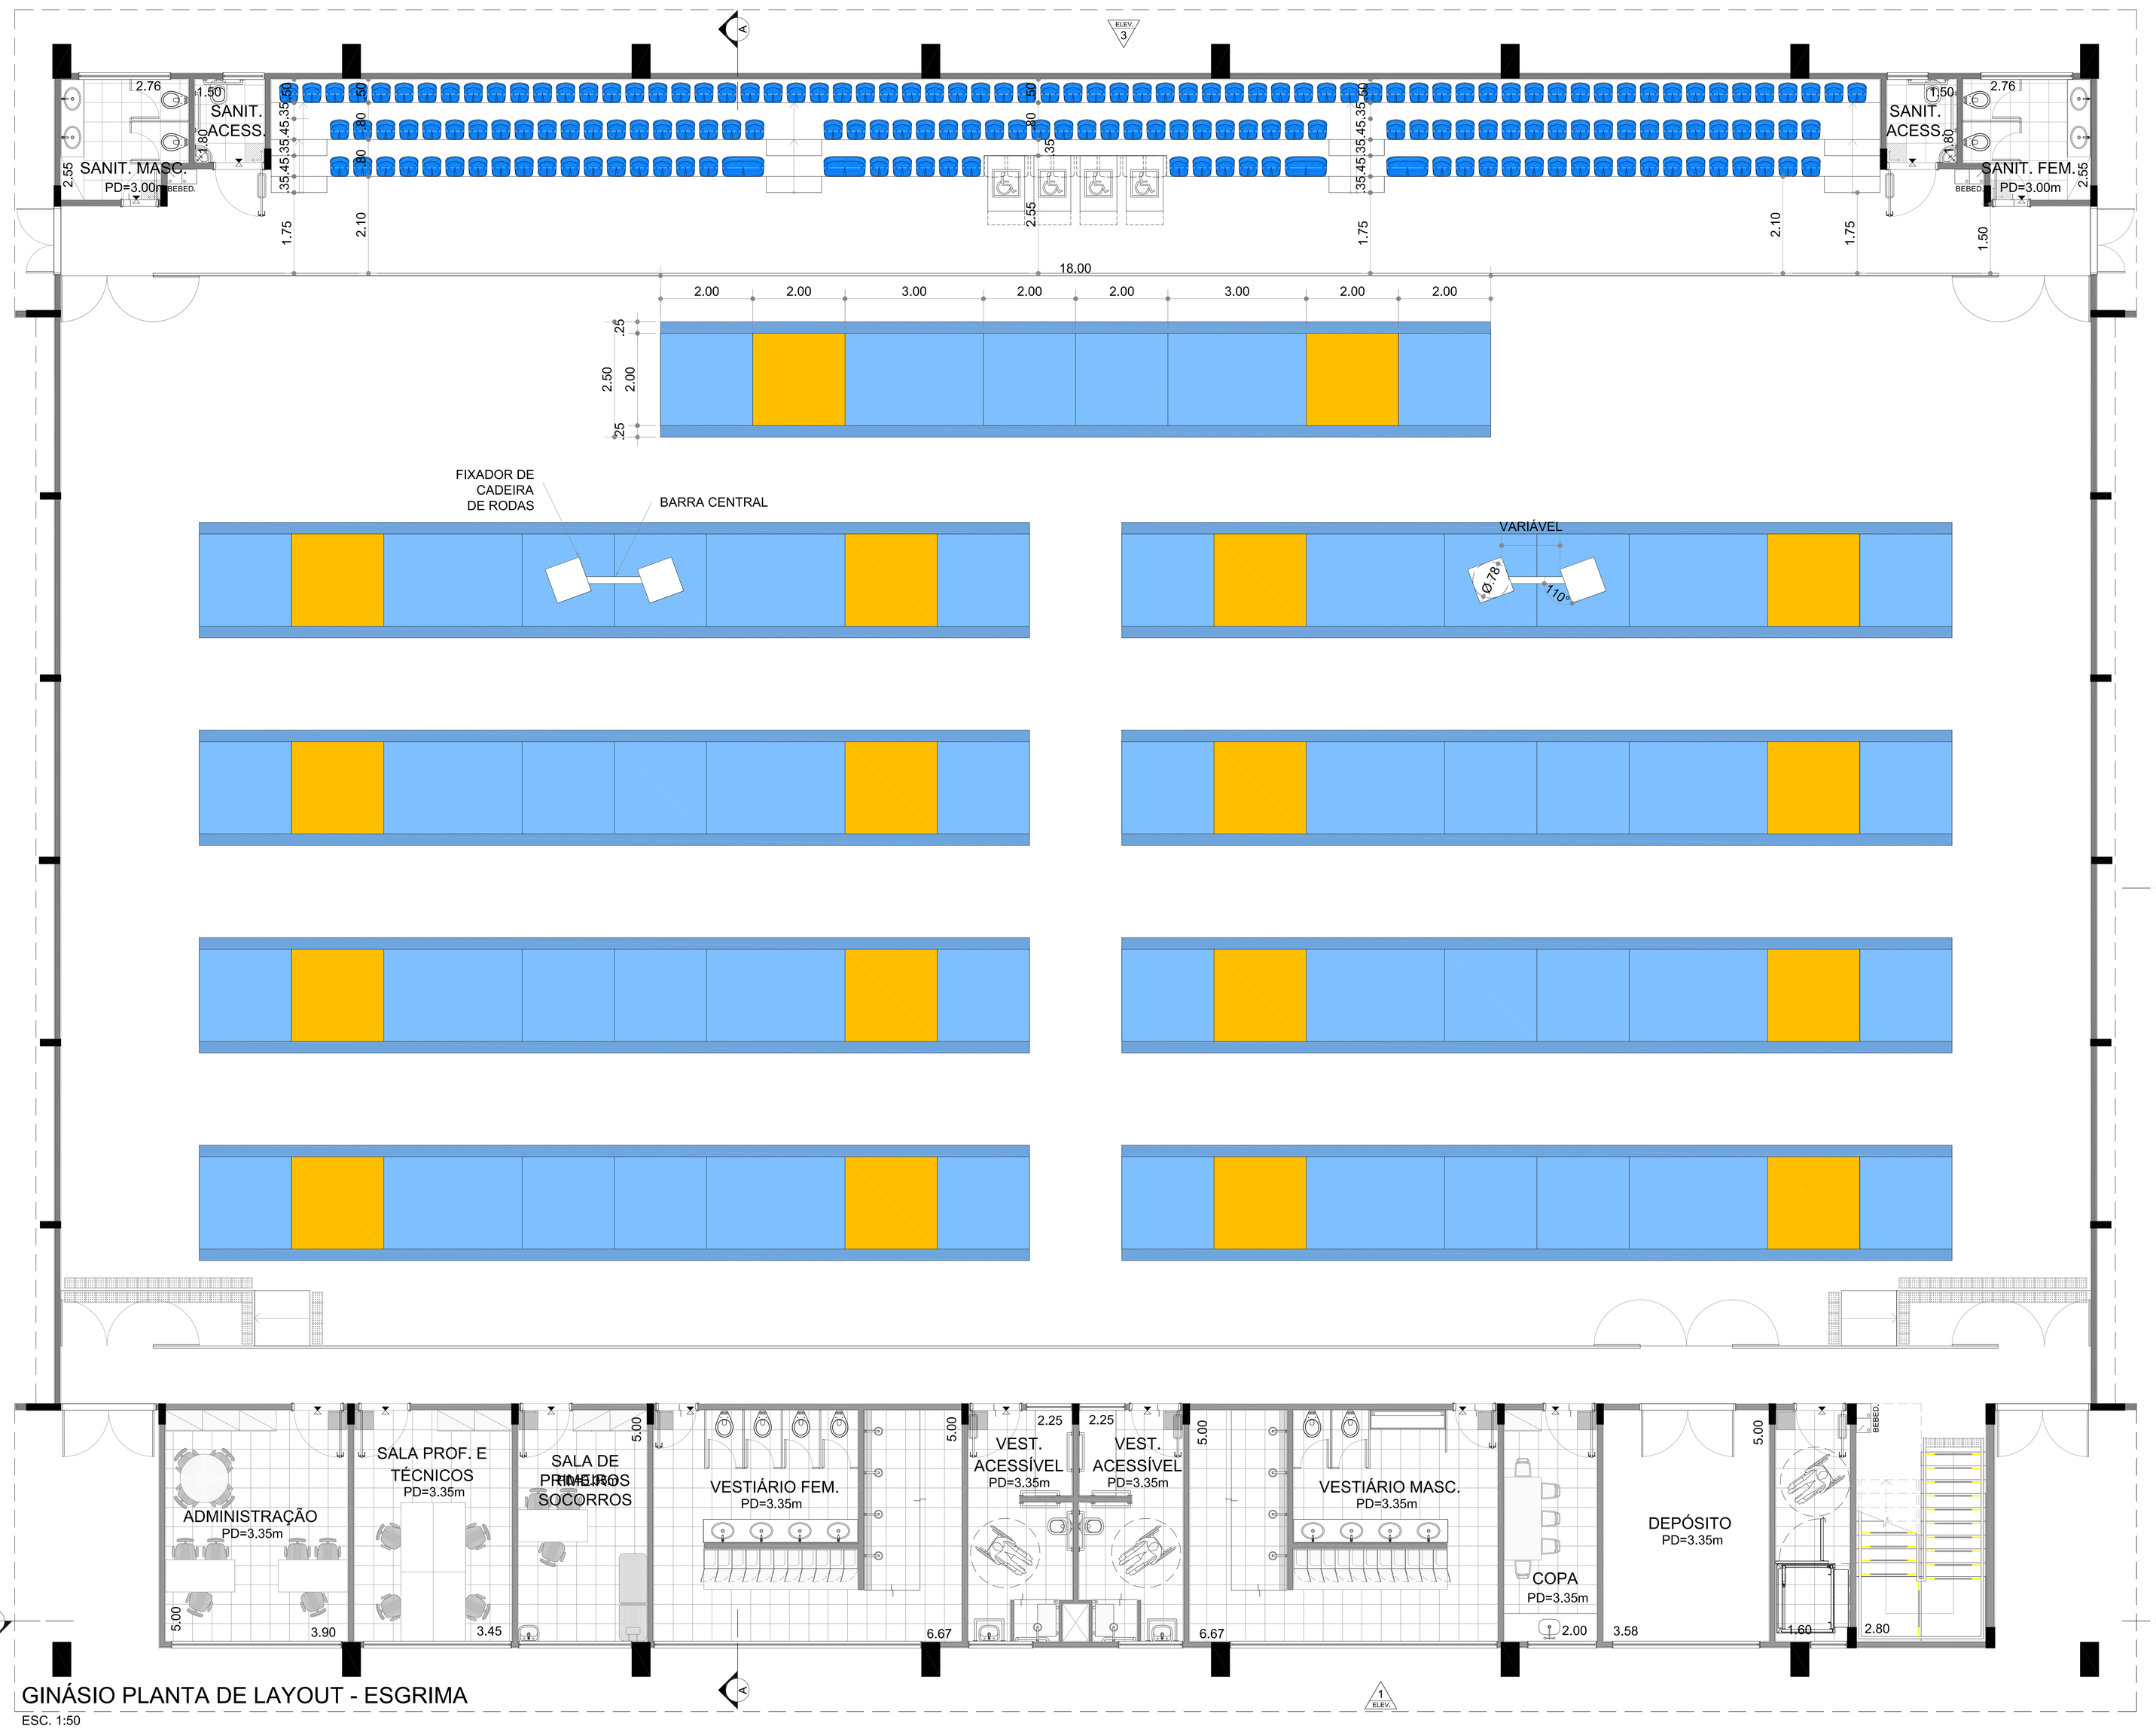

GINÁSIO PLANTA DE LAYOUT - ESGRIMA

ESC. 1:50

LAYOUT PARA AS MODALIDADES ESPORTIVAS (vide memorial para descrição de equipamentos esportivos):

- ESGRIMA
- ESGRIMA DE CADEIRA DE RODAS

OBS.: VERIFICAR MEMORIAL DESCRITIVO PARA EQUIPAMENTOS ESPORTIVOS ESPECÍFICOS EM CADA MODALIDADE ADOTADA.

PARA ESSAS MODALIDADES ESPORTIVAS **NÃO HÁ NECESSIDADE** DE INSTALAÇÃO DE PISO SINTÉTICO P.U. (QUADRA POLIESPORTIVA), APENAS DEVERÁ SER EXECUTADO PISO DE CONCRETO ARMADO E DESEMPENADO COM 8CM DE ESPESSURA CONFORME ESPECIFICAÇÃO DE PROJETO.

NOTAS:
- CONFERIR MEDIDAS EM OBRA; E
- NÃO AFERIR MEDIDAS SOBRE O PAPEL.

REV	DATA	RESP.	DESCRIÇÃO	FASE DO PROJETO
1				ASBUILT
2	28/07/14	EFFECT	REVISÃO SOLIC.	EXECUTIVO
3				COMENTADO
4				BÁSICO

PROJETO

AUTOR DO PROJETO
EFFECT ARQUITETURA E GERENCIAMENTO DE PROJETOS LTDA. - CAU 17075-5 - RRT: 2238313

TÍTULO:
CIE - CENTRO DE INICIAÇÃO AO ESPORTE

MODALIDADE: ARQUITETURA - PROJETO EXECUTIVO - CIE - S45

ESPECIALIDADE: GINÁSIO - OPÇÕES DE LAYOUT - ESGRIMA E ESGRIMA EM CAD.DE RODAS

VERIFICAÇÃO/DATA: 28/11/13 | TAMEK: 031/033 IMPLANTAÇÃO MÓD. 1,2,3

ESCALA: 1:50 | IDENTIFICAÇÃO/CÓDIGO: CIE-S45-ARQ-EX-1707-R06

CIE-28/07/14

Este documento é propriedade do Governo Federal - Ministério do Esporte e seu conteúdo não pode ser revelado a terceiros sem autorização. A reprodução deste documento não implica em ciência e concordância de responsabilidades sobre o documento.