


# GINÁSIO PLANTA DE LAYOUT - BADMINTON

ESC. 1:50

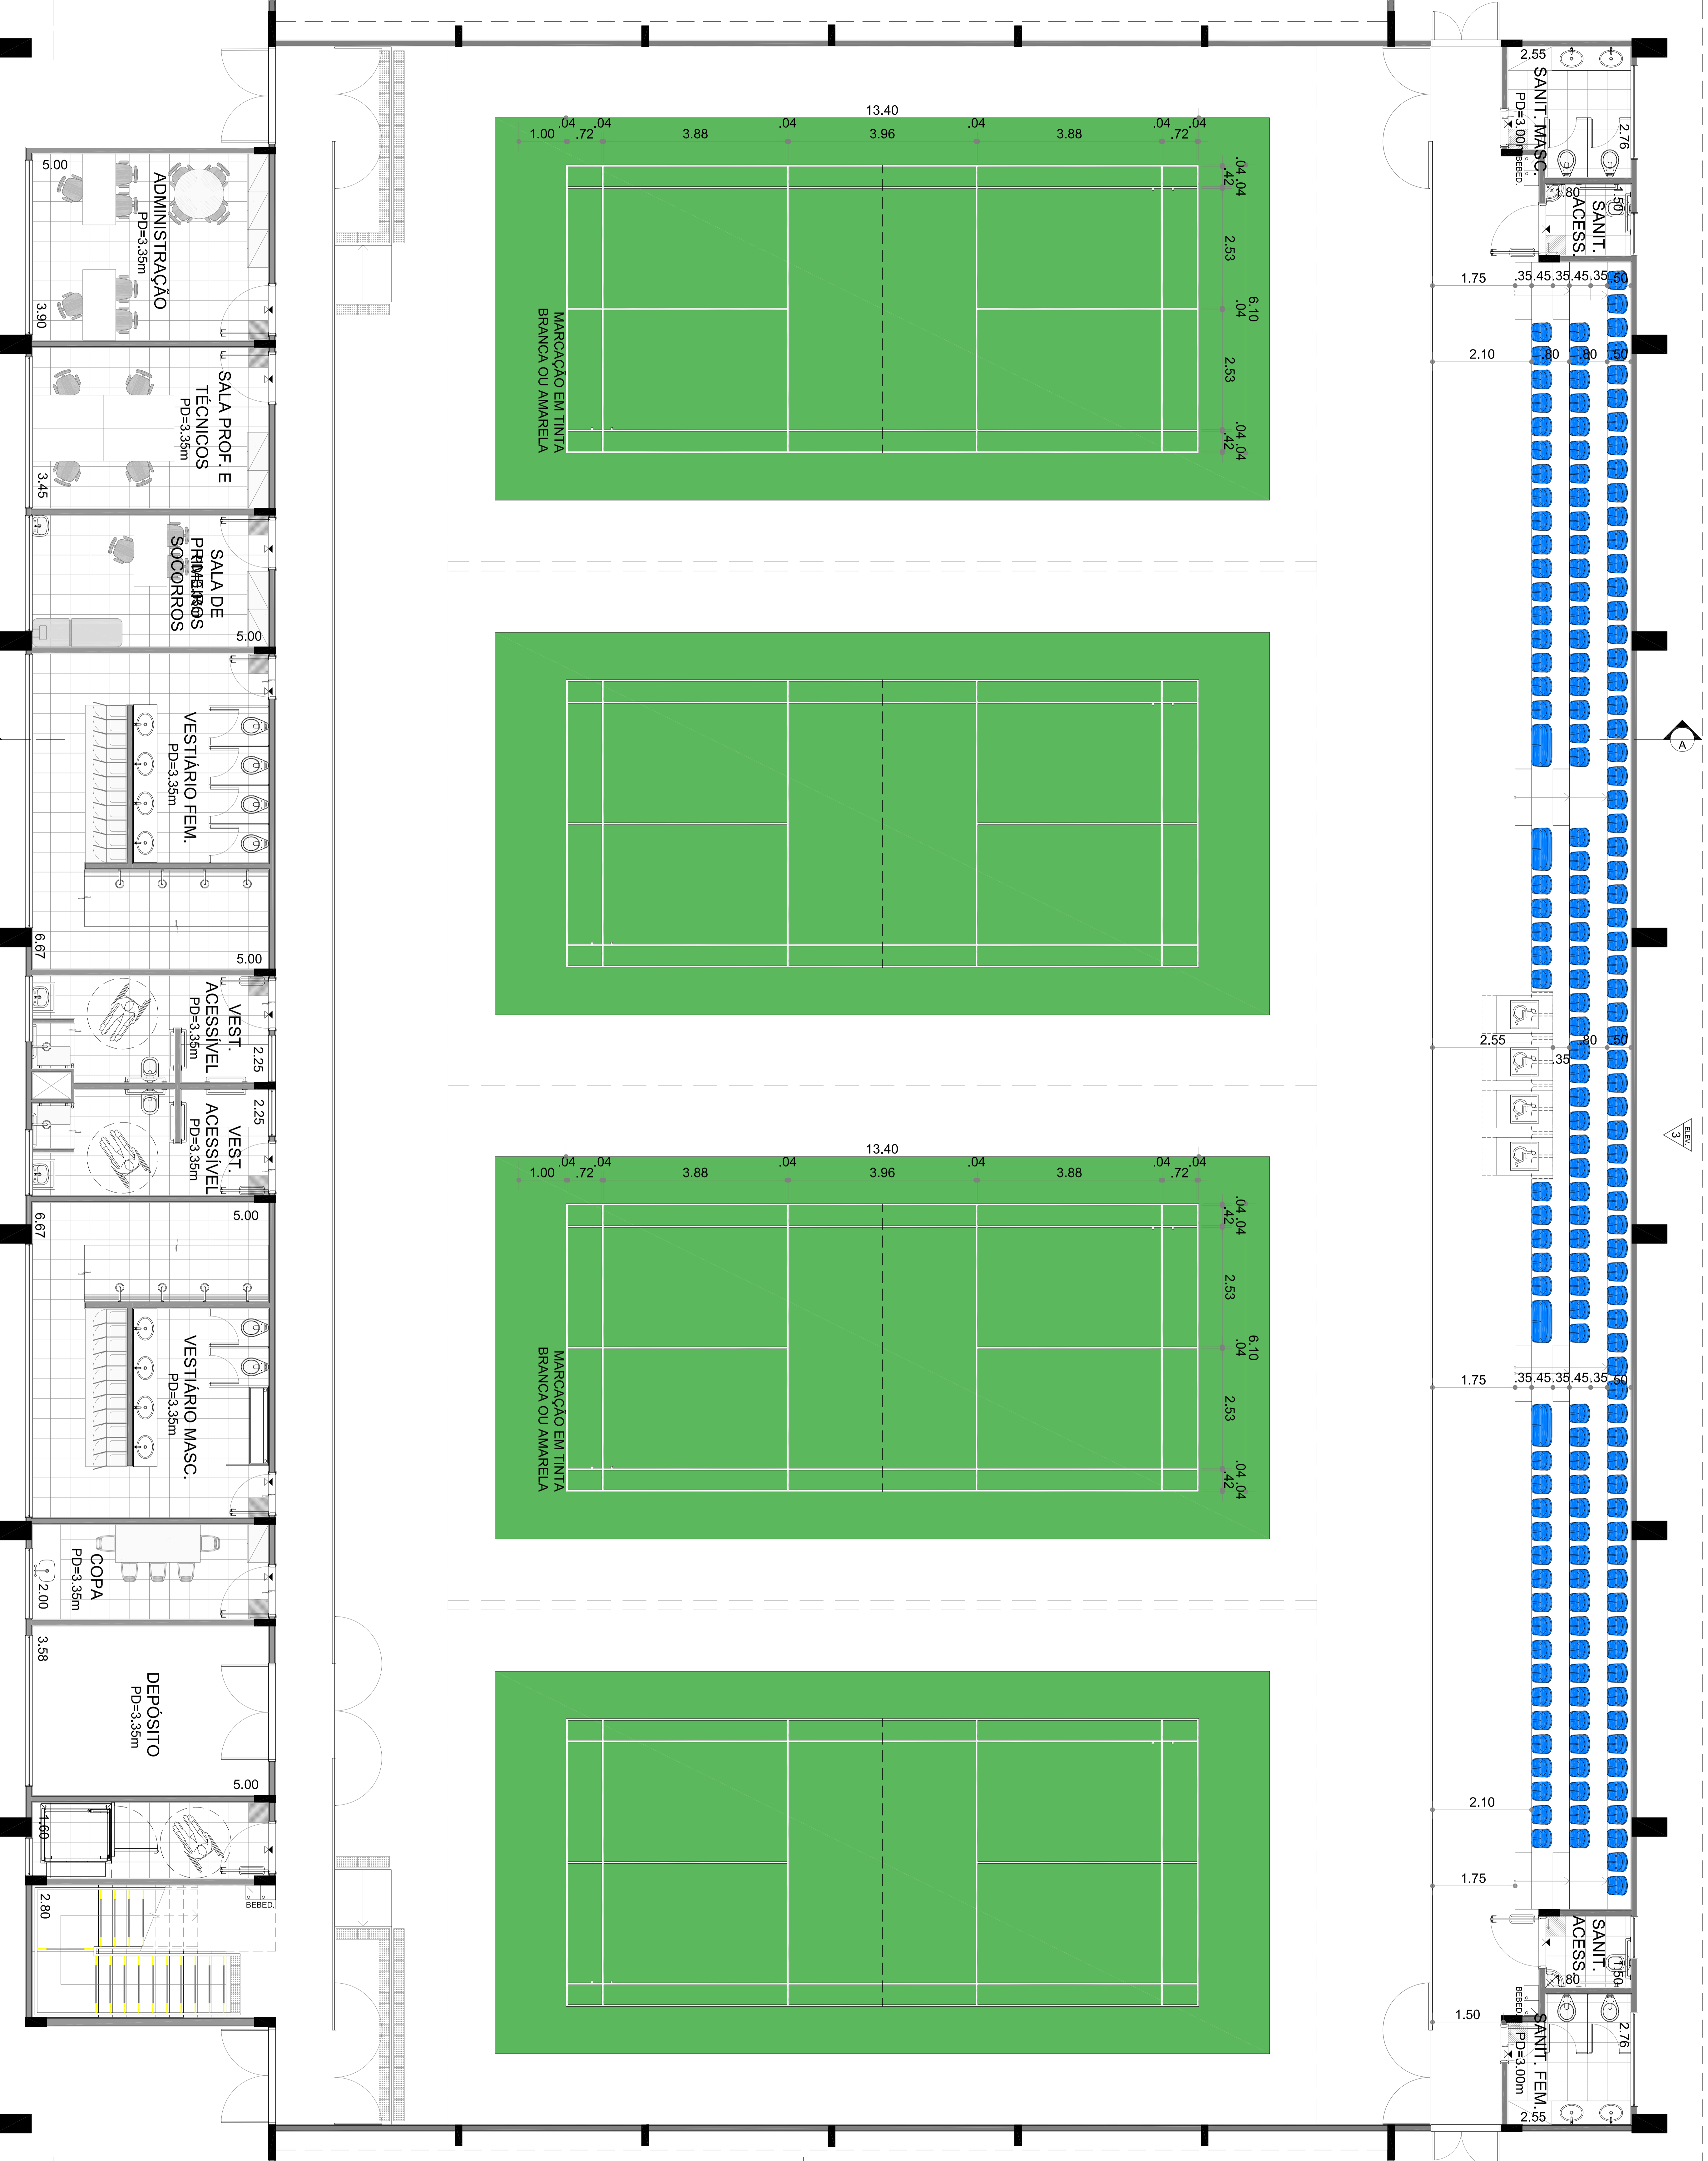

LAYOUT PARA AS MODALIDADES ESPORTIVAS (vide memorial para descrição de equipamentos esportivos): -BADMINTON

OBS.: VERIFICAR MEMORIAL DESCRITIVO PARA EQUIPAMENTOS ESPORTIVOS ESPECÍFICOS EM CADA MODALIDADE ADOTADA.

PARA ESSA MODALIDADE ESPORTIVA MANTER DE INSTALAÇÃO DE PISO SINTÉTICO P.U. (QUADRA POLESPORTIVA) COM BASE DE PISO DE CONCRETO ARMADO E DESEMPENHADO COM 8CM DE ESPESURA CONFORME ESPECIFICAÇÃO DE PROJETO E UTILIZAR PISO VINÍLICO MANUFATURADO EM TAPETES.

NOTAS:  
- CONFERIR MEDIDAS EM OBRA, E  
- NÃO ATERIR MEDIDAS SOBRE O PAPEL.

NO	DATA	REV	DESCRIÇÃO	ELAB.	AV.	APR.	APR.	REVISÃO

PROJETO	REVISÃO	DATA	DESCRIÇÃO
PROJETO	01	01/2024	PROJETO DE LAYOUT
REVISÃO	02	02/2024	REVISÃO DE DETALHES

PROF. RESPONSÁVEL	PROF. COLABORADOR	PROF. EXECUTOR	PROF. DESENVOLVEDOR
ARQUITETA - PROJETO EXECUTIVO - CIE - S45	PROF. RESPONSÁVEL	PROF. RESPONSÁVEL	PROF. RESPONSÁVEL
PROF. RESPONSÁVEL	PROF. RESPONSÁVEL	PROF. RESPONSÁVEL	PROF. RESPONSÁVEL

TIPO: CIE - CENTRO DE INICIAÇÃO AO ESPORTE

BRASIL 2024