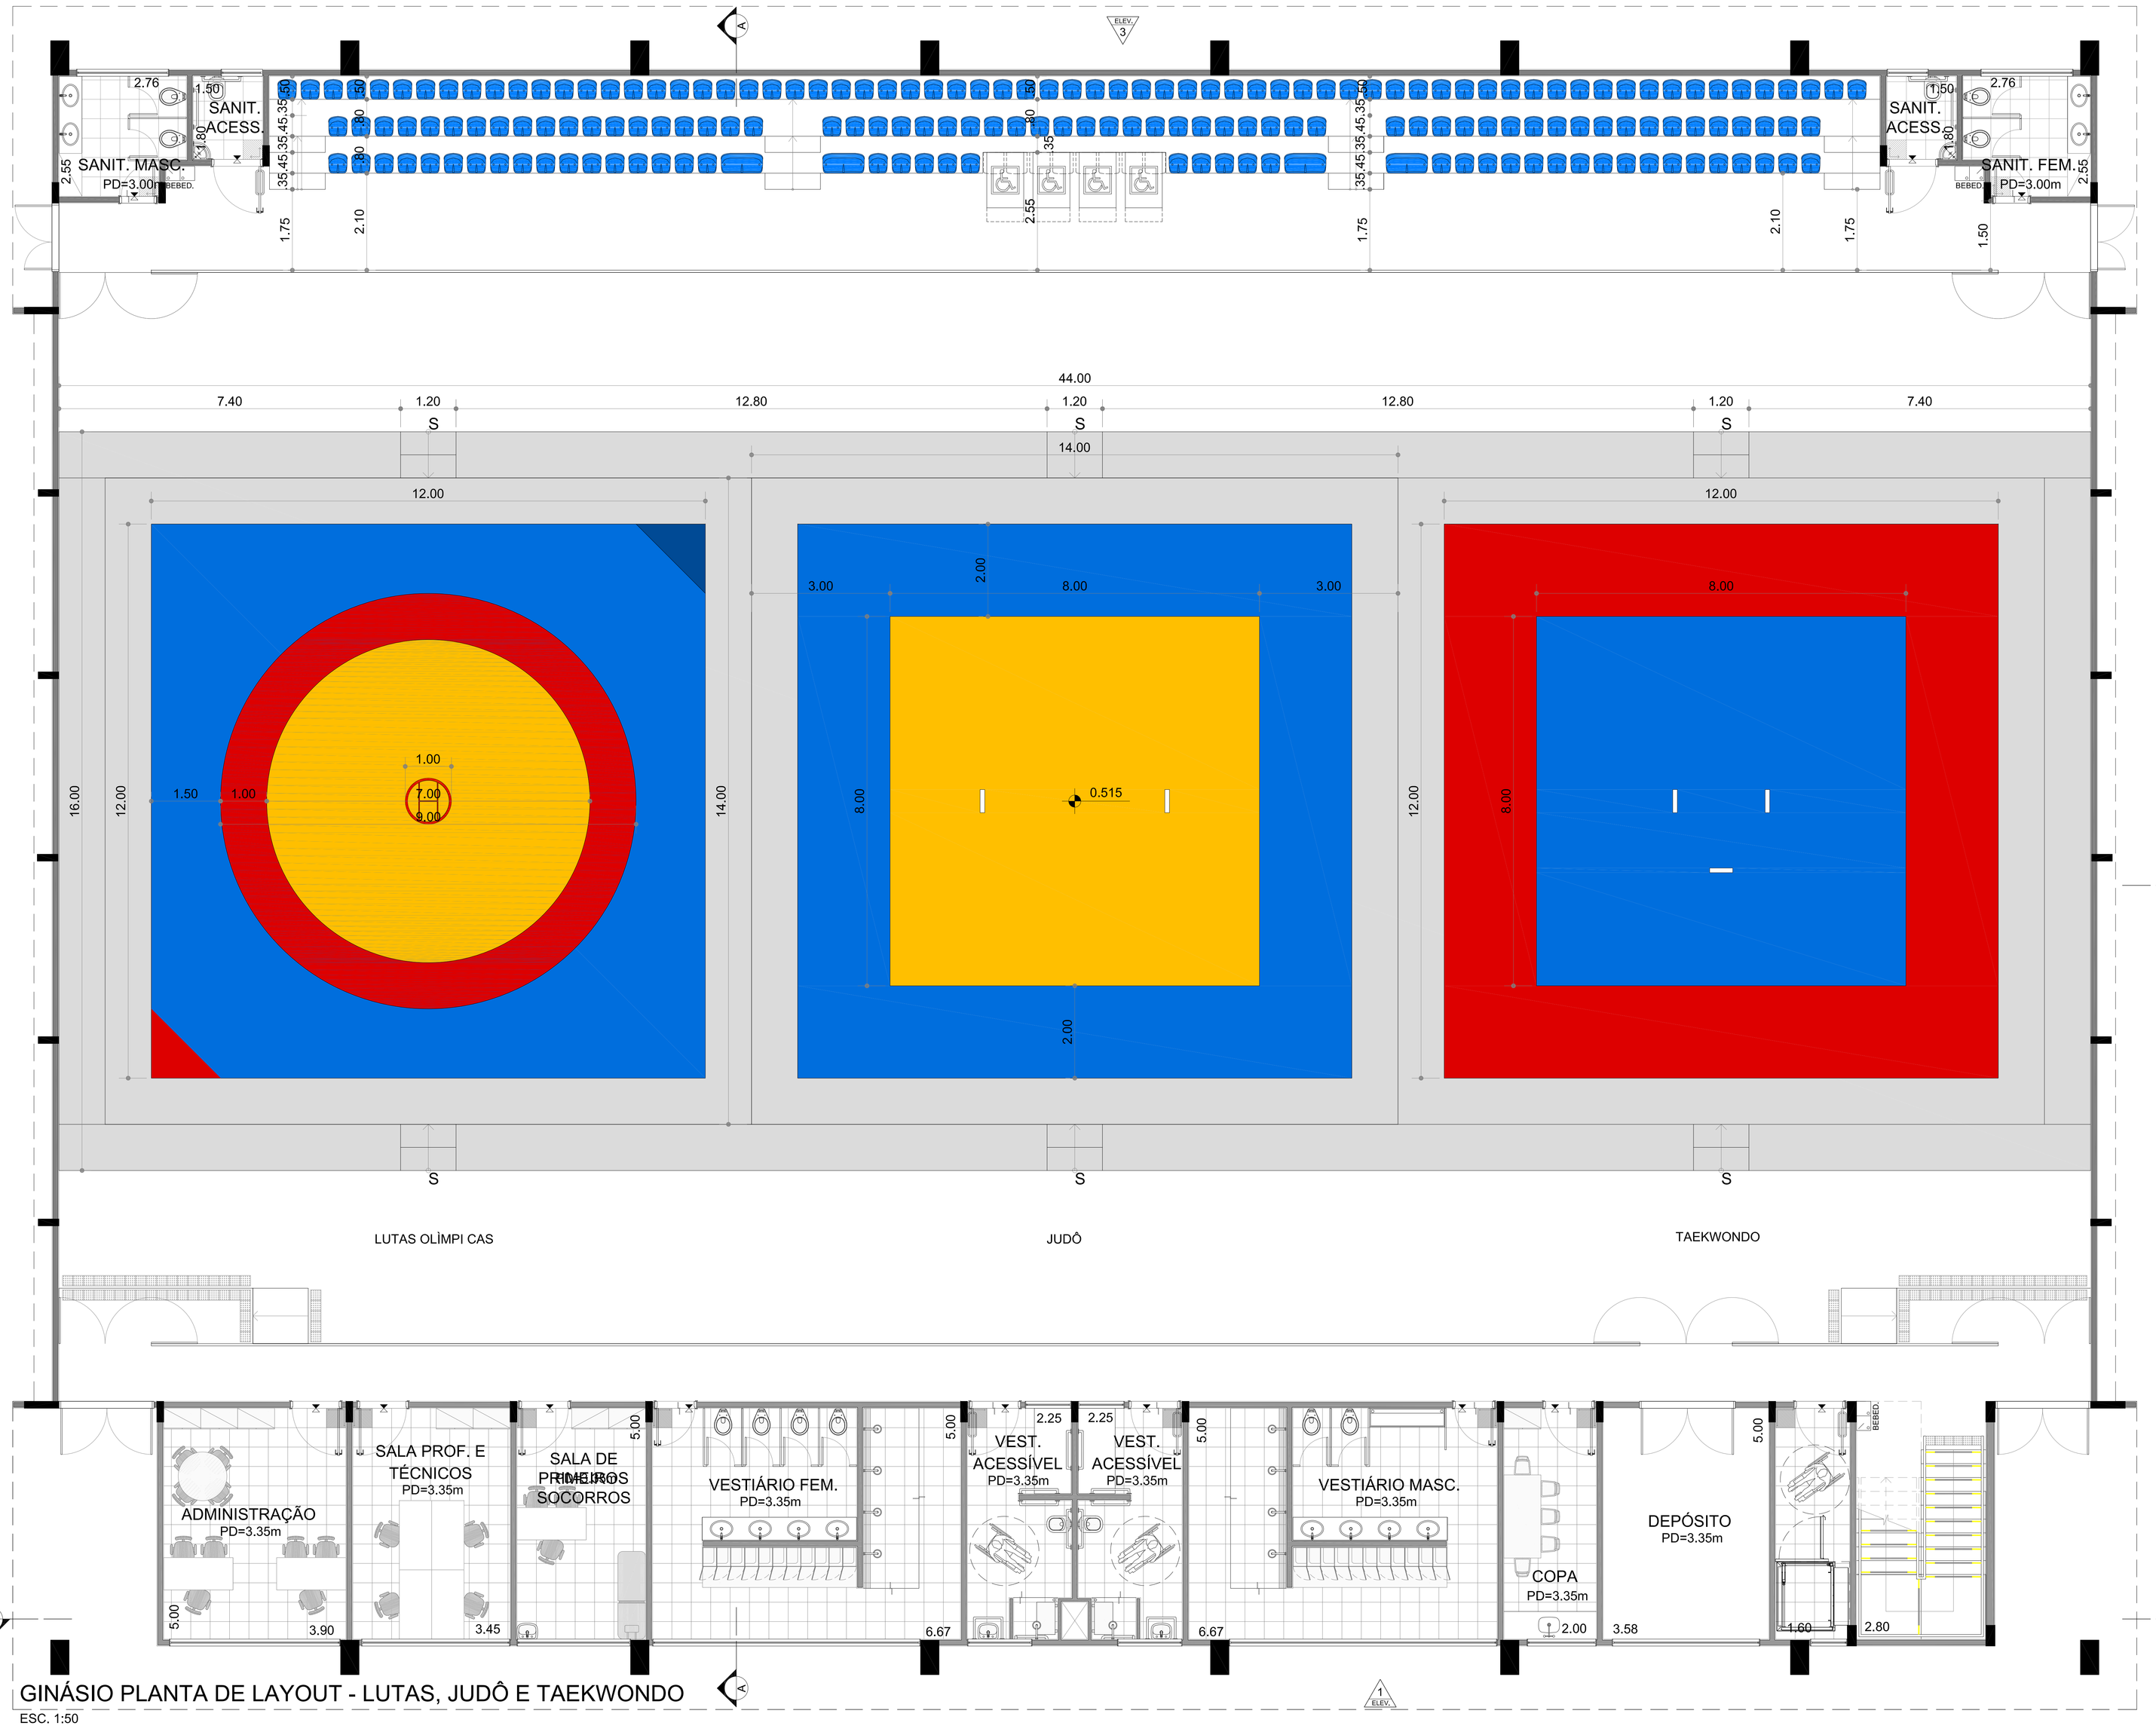

GINÁSIO PLANTA DE LAYOUT - LUTAS, JUDÔ E TAEKWONDO

ESC. 1:50

LAYOUT PARA AS MODALIDADES ESPORTIVAS (vide memorial para descrição de equipamentos esportivos):

- JUDÔ
- TAEKWONDO
- LUTAS

OBS.: VERIFICAR MEMORIAL DESCRITIVO PARA EQUIPAMENTOS ESPORTIVOS ESPECÍFICOS EM CADA MODALIDADE ADOTADA.

PISO SINTÉTICO FLEXIVEL DE 7mm PARA USO POLIESPORTIVO COBERTA POR CAMADA DE RESINA DE POLIURETANO AUTO NIVELANTE (2-3mm DE P.U. INCLUÍNDO MANTA COM 5mm). ACABAMENTO FINAL COM TINTA PU BICOMPONENTE ANTI-REFLEXIVA E PINTURA DAS LINHAS DE JOGO NAS DIVERSAS MODALIDADES ESPORTIVAS OFICIAIS.

BASE DE CONCRETO ARMADO FCK 25MPA, ESPESSURA 8 CM CONFORME DESCRIÇÃO DO PROJETO.

NOTAS:
- CONFERIR MEDIDAS EM OBRA; E
- NÃO AFERIR MEDIDAS SOBRE O PAPEL.

REV	DATA	RESP.	DESCRIÇÃO	FASE DO PROJETO
				ASBUILT
3	28/07/14	EFFECT	REVISÃO SOLIC.	EXECUTIVO
				COMENTADO
				BASICO

TÍTULO: **CIE - CENTRO DE INICIAÇÃO AO ESPORTE**

PROJETO
MODALIDADE: ARQUITETURA - PROJETO EXECUTIVO - CIE - S45
ESPECIALIDADE: GINÁSIO - OPÇÕES DE LAYOUT - JUDÔ, TAEKWONDO E LUTAS OLÍMPICAS
AUTOR DO PROJETO: EFFECT ARQUITETURA E GERENCIAMENTO DE PROJETOS LTDA. - CAU 17075-5 - RRT: 2238313
VERIFICAÇÃO/DATA: CIE-28/07/14
EMISSÃO INICIAL: 28/11/13
FOLHA: 026/033
ÁREA: IMPLANTAÇÃO MÓD. 1,2,3
ESCALA: 1:50
IDENTIFICAÇÃO/NÚMERO: CIE-S45-ARQ-EX-1702-R06

Este documento é propriedade do Governo Federal - Ministério do Esporte e seu conteúdo não pode ser revelado a terceiros sem autorização prévia e expressa. Não nos responsabilizamos por eximir o detalhista de responsabilidades sobre o documento.