


ODL-1
CARGA NOMINAL = 21.220W


NOTA:
BOTÕES DE COMANDO NA PORTA

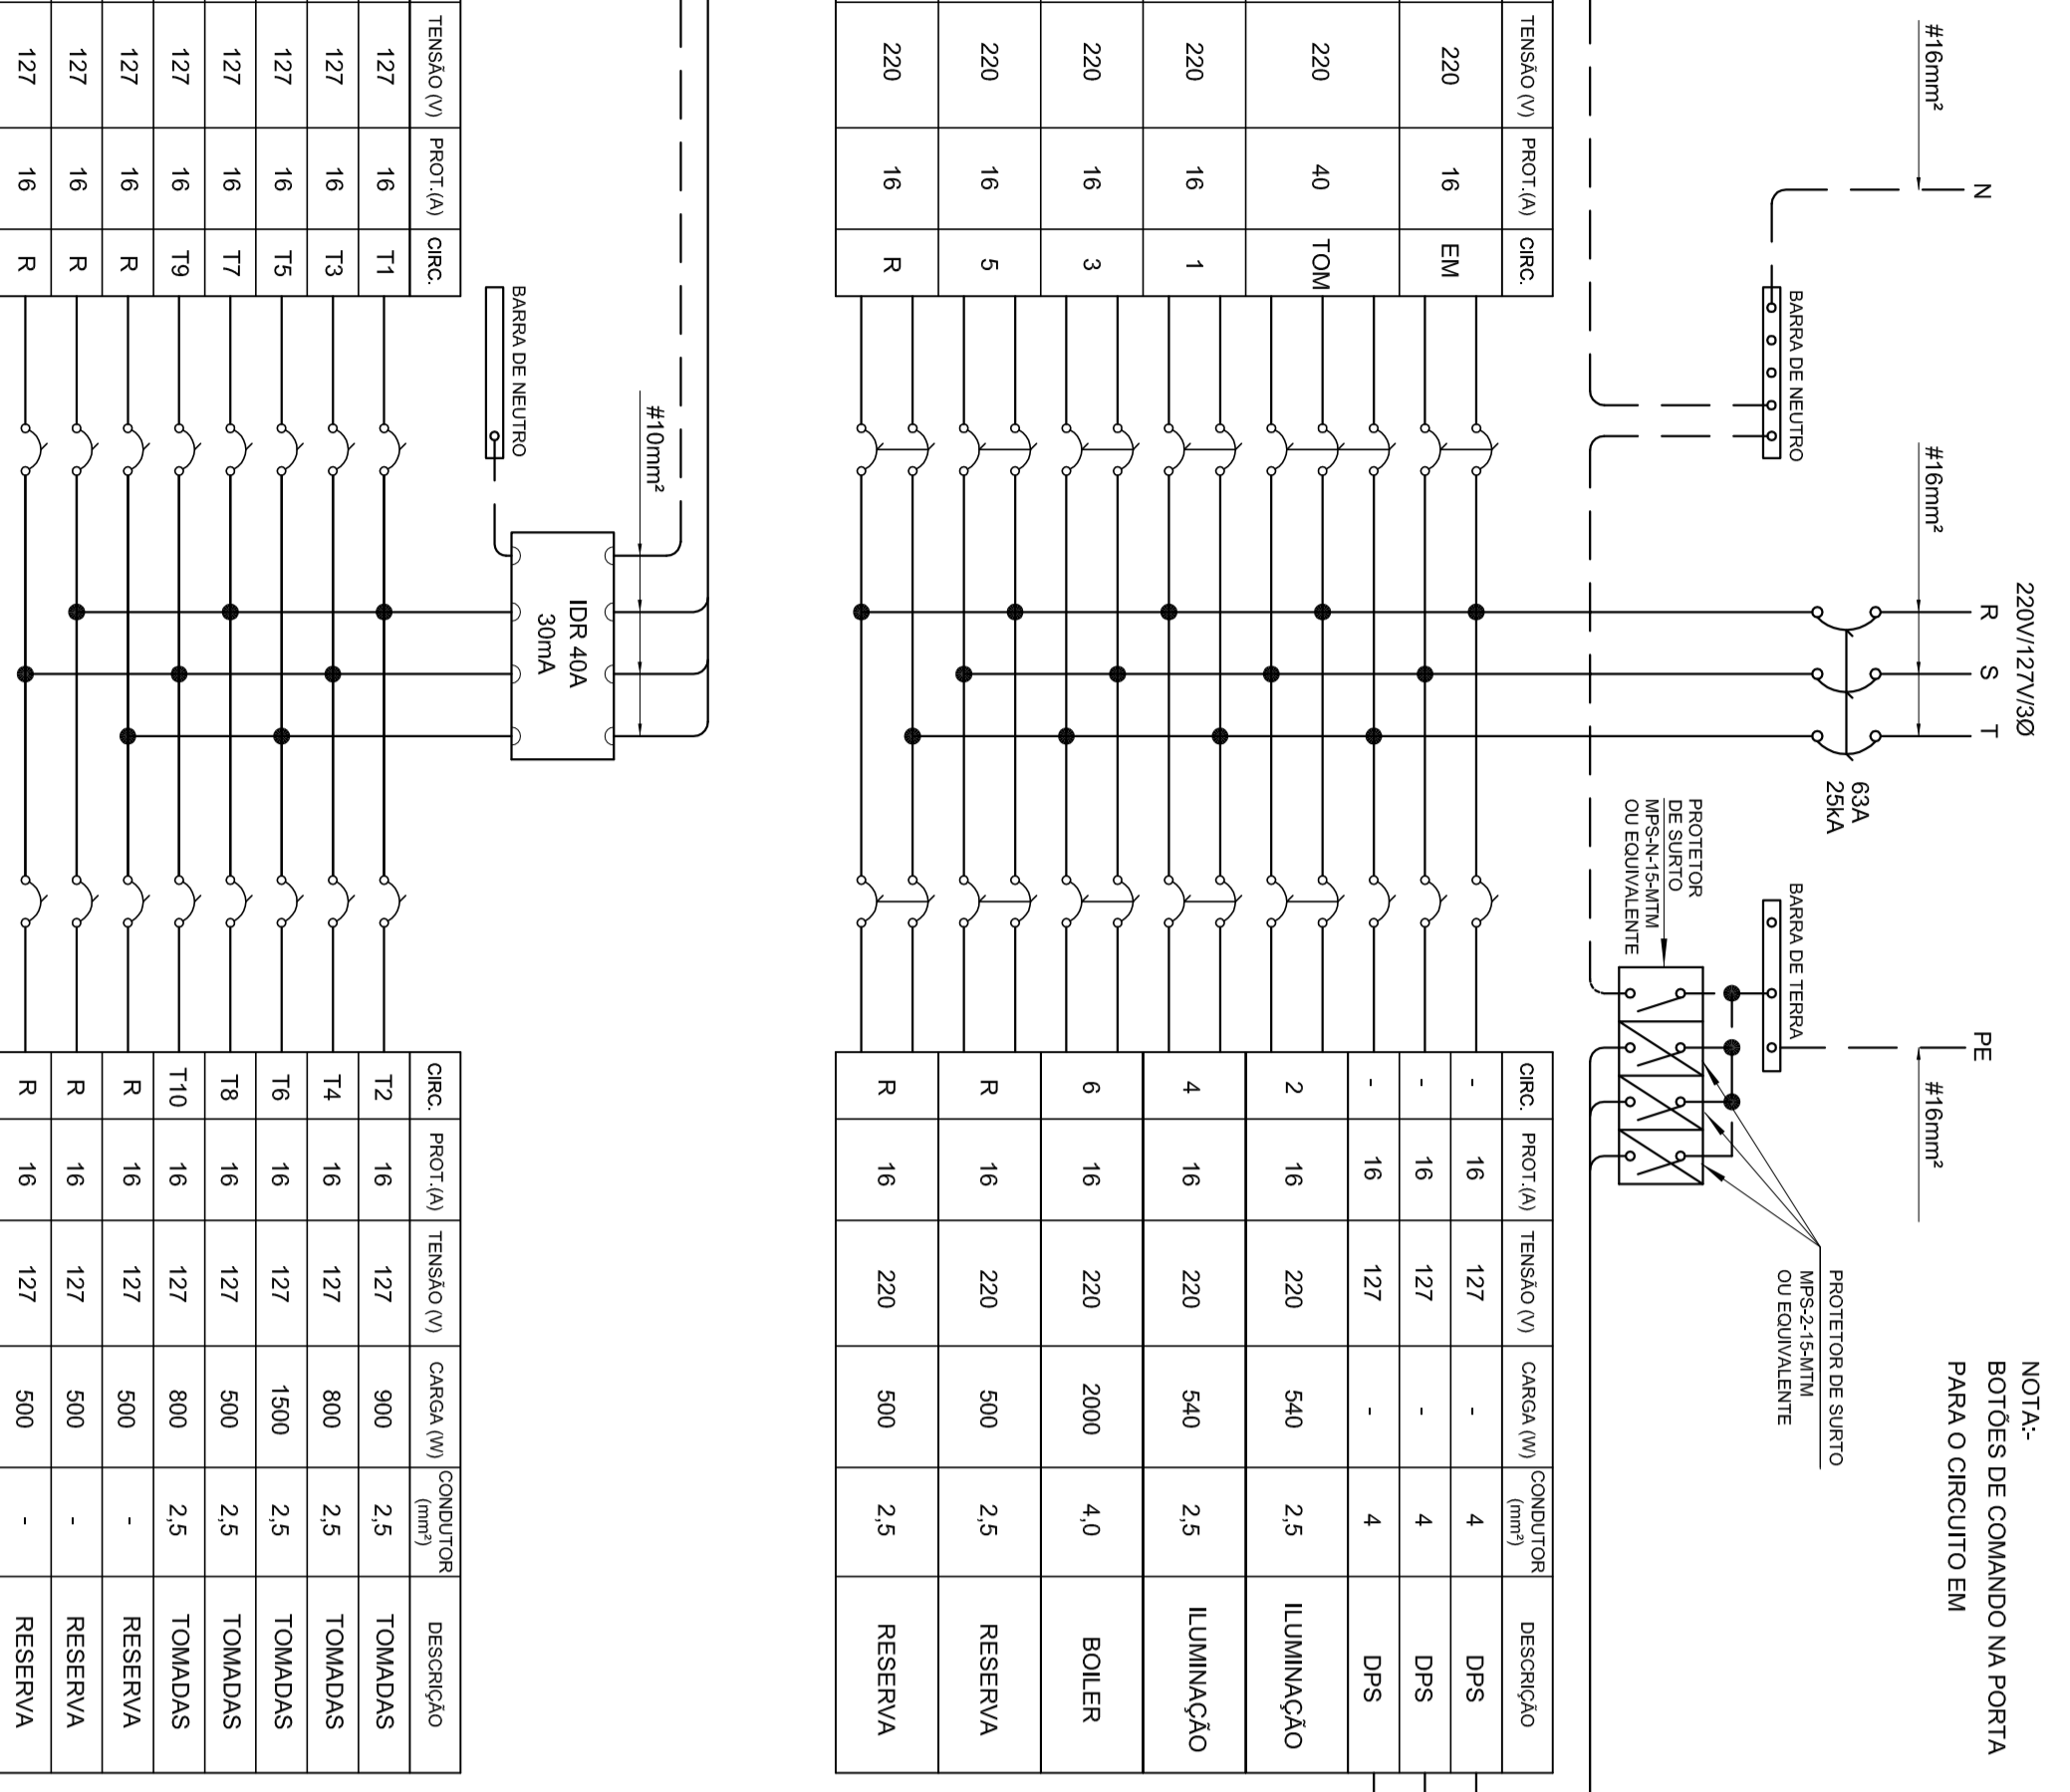

DESCRIÇÃO	CONDICIONAMENTO	CARGA (W)	TENSÃO (V)	PROTEÇÃO	CONDICIONAMENTO	DESCRIÇÃO

QF-CHUVEIRO
CARGA NOMINAL = 43.200W


NOTAS:
BOTÕES DE COMANDO NA PORTA
PARA O CIRCUITO BA

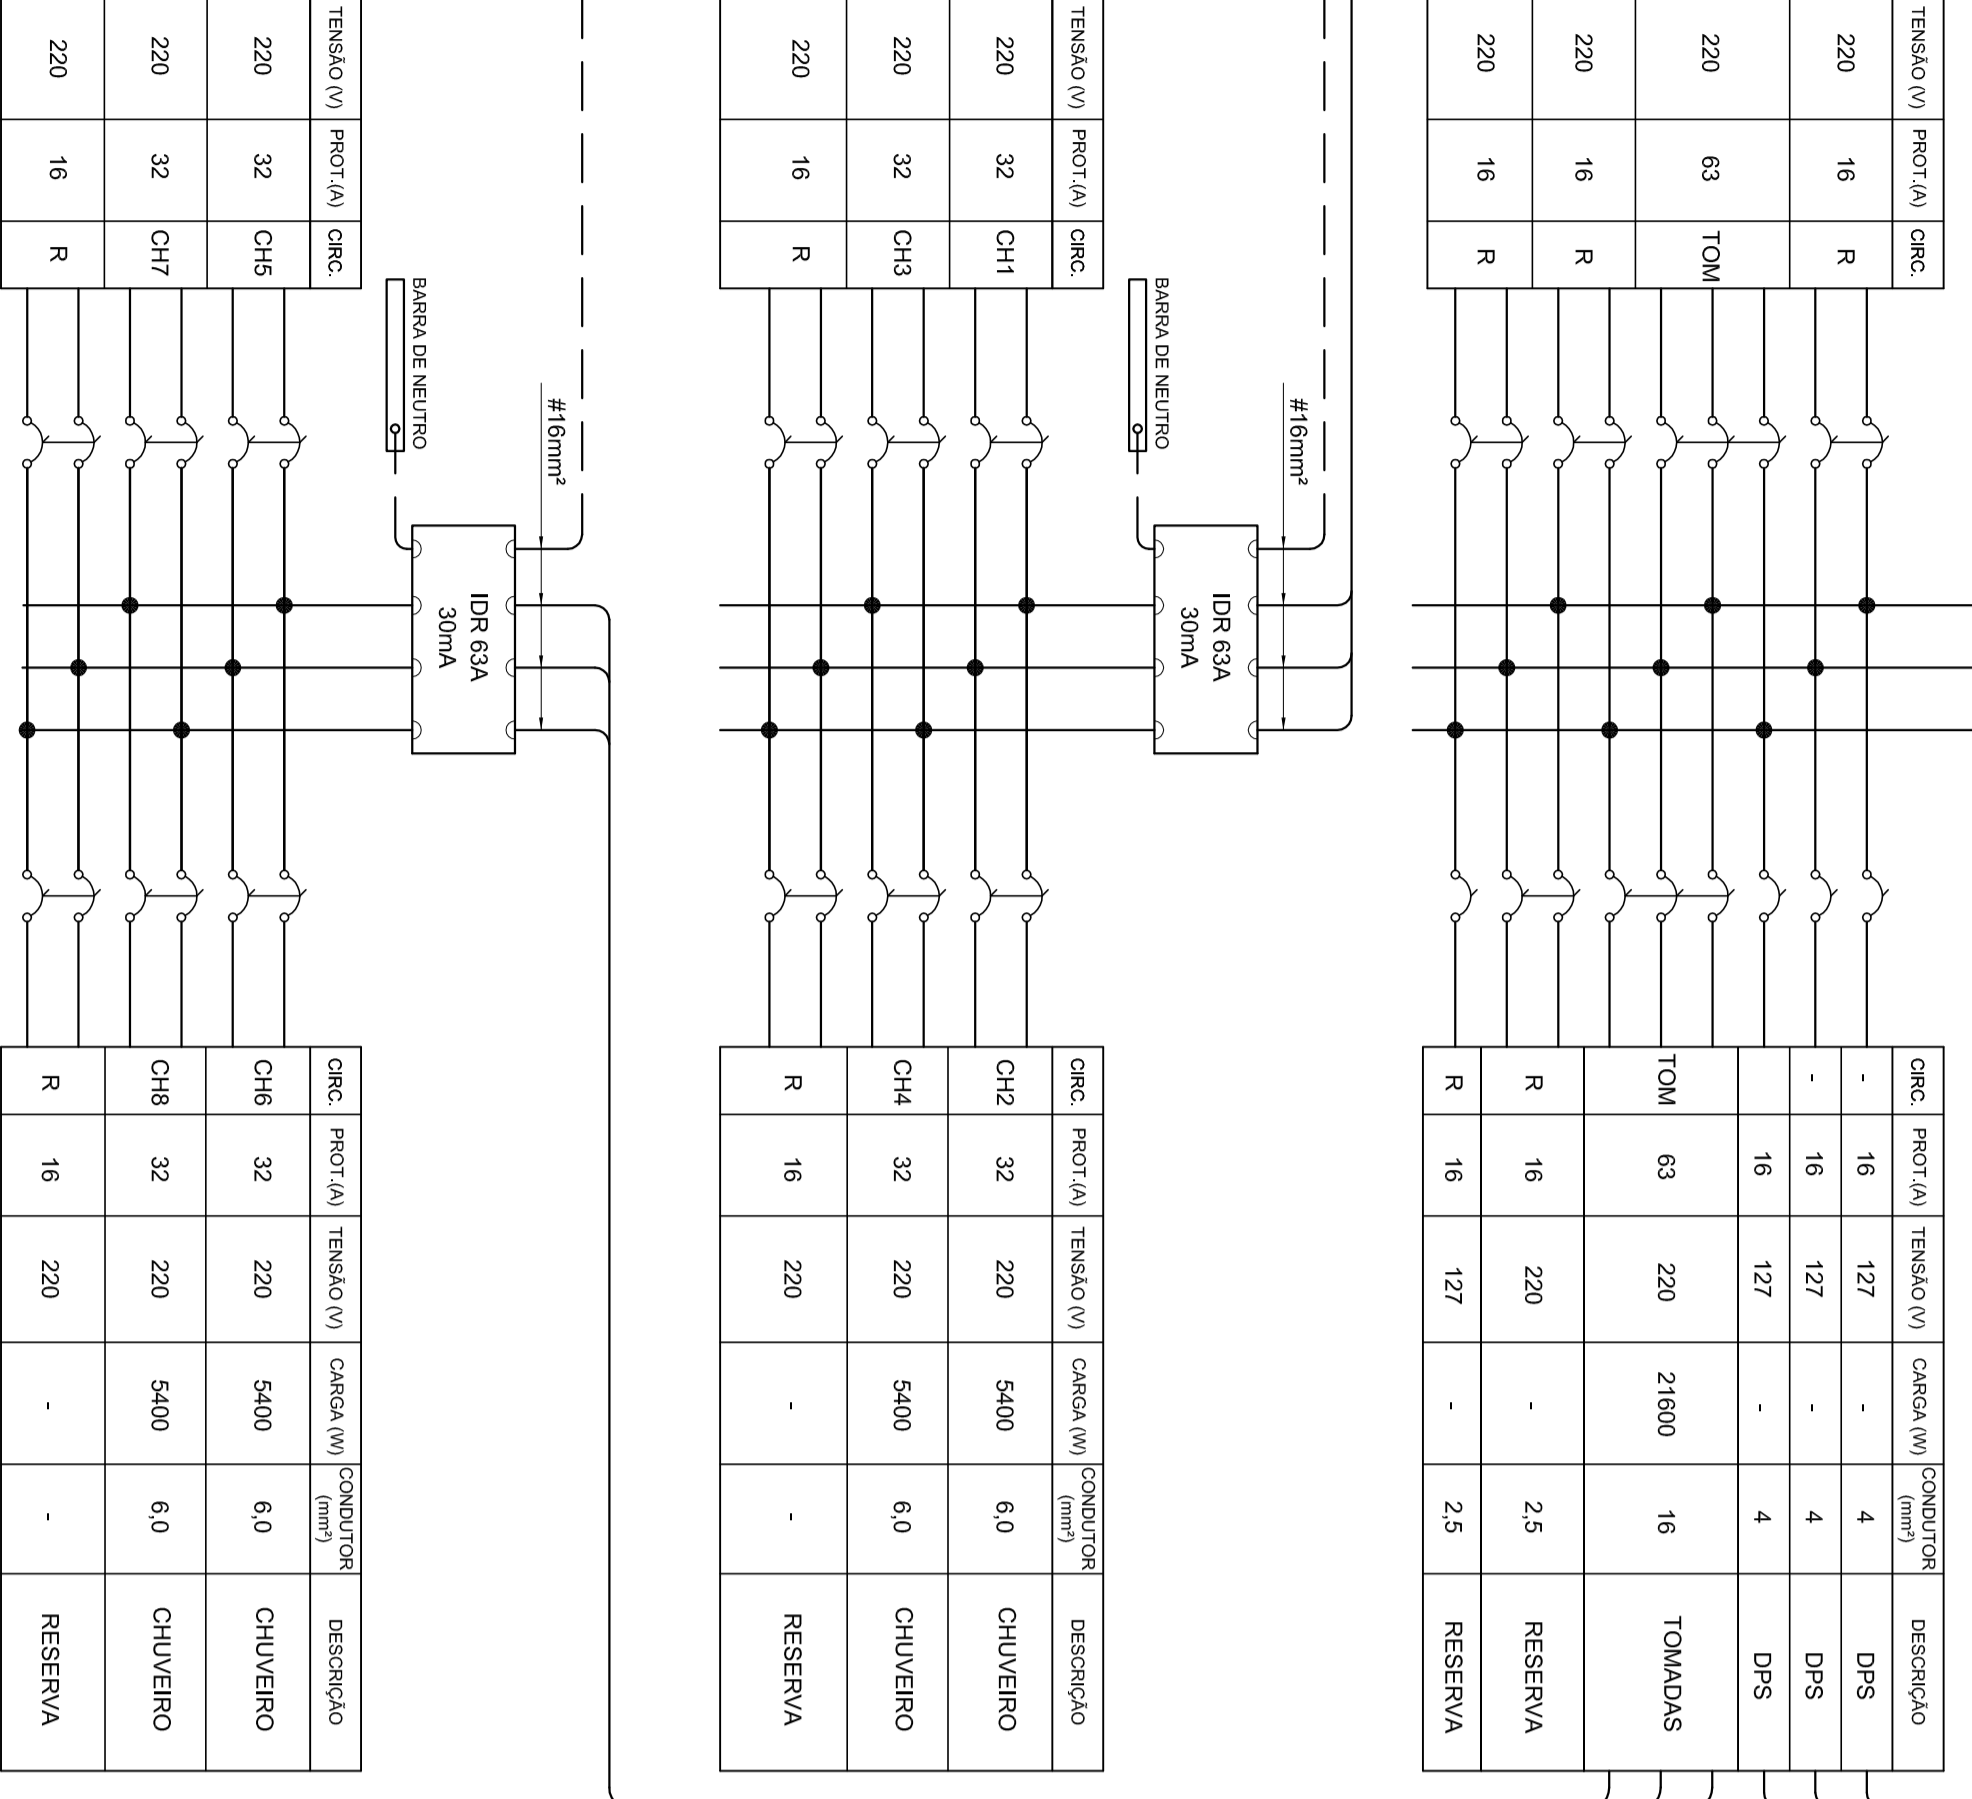

DESCRIÇÃO	CONDICIONAMENTO	CARGA (W)	TENSÃO (V)	PROTEÇÃO	CONDICIONAMENTO	DESCRIÇÃO


OL-QE
CARGA NOMINAL = 3.900W

NOTA:
BOTÕES DE COMANDO NA PORTA

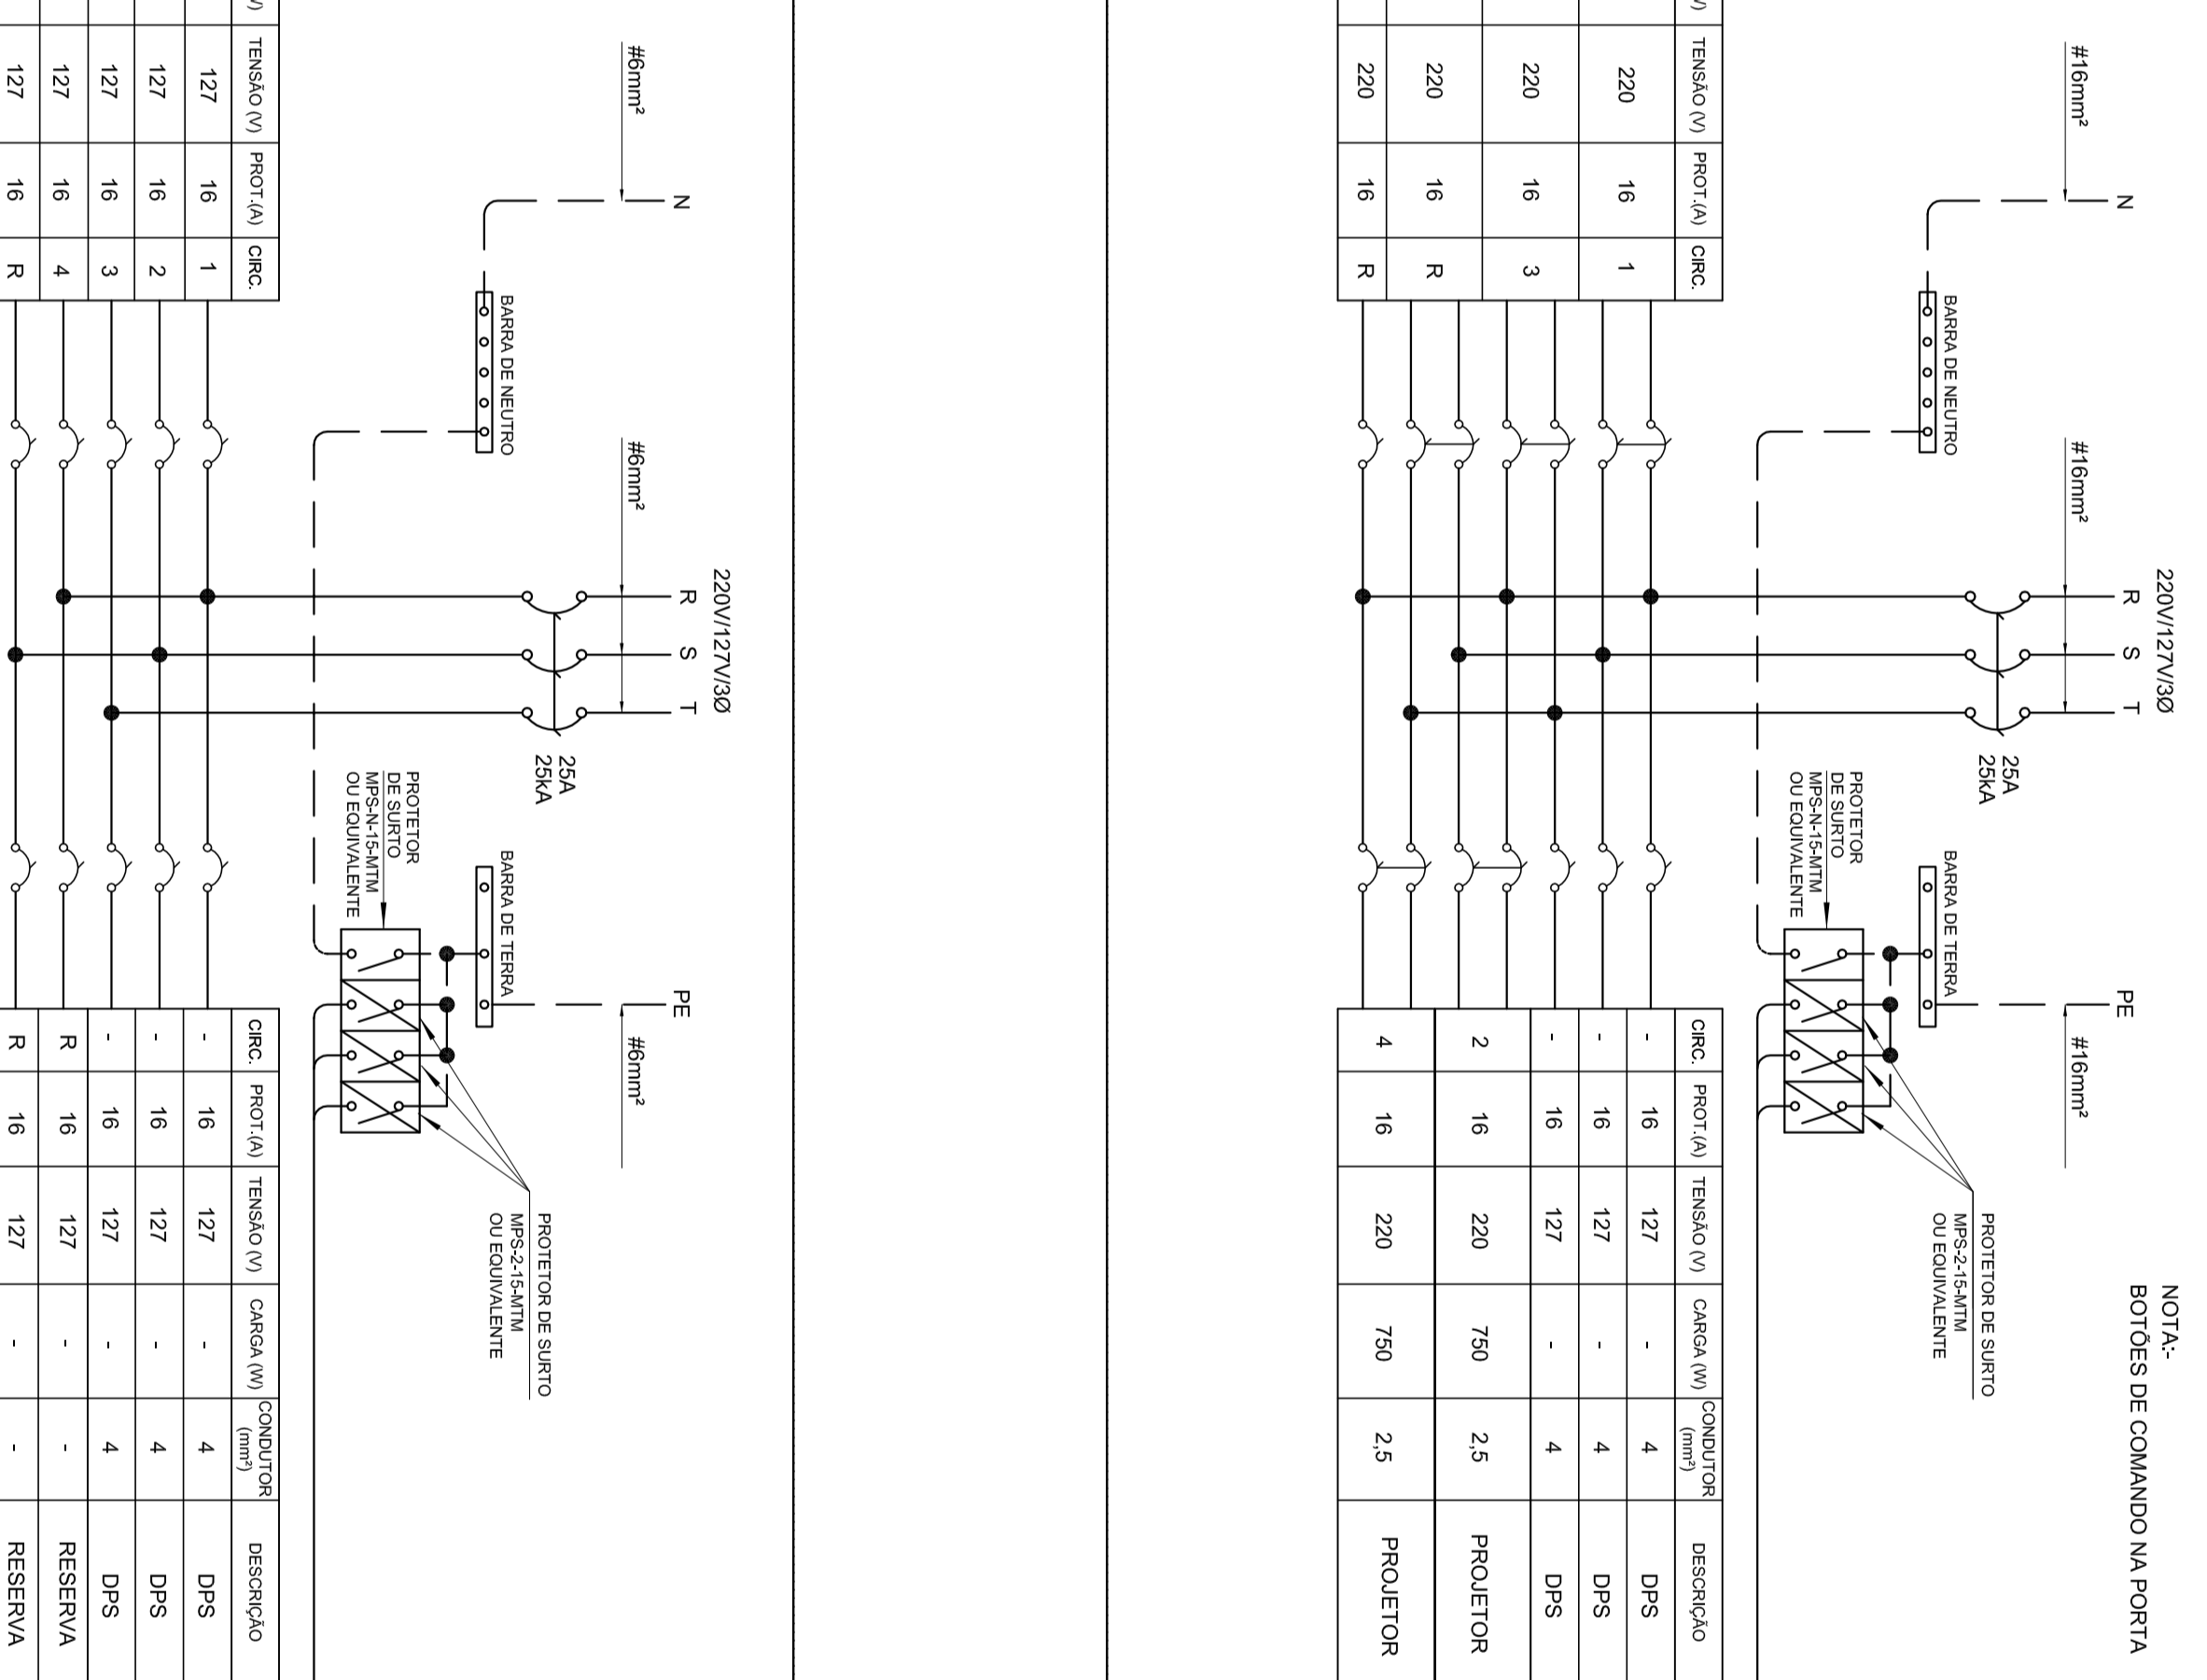


DESCRIÇÃO	CONDICIONAMENTO	CARGA (W)	TENSÃO (V)	PROTEÇÃO	CONDICIONAMENTO	DESCRIÇÃO
RESERVA	-	220	127	16	R	RESERVA

QL-QUADRA
CARGA NOMINAL = 33.000W

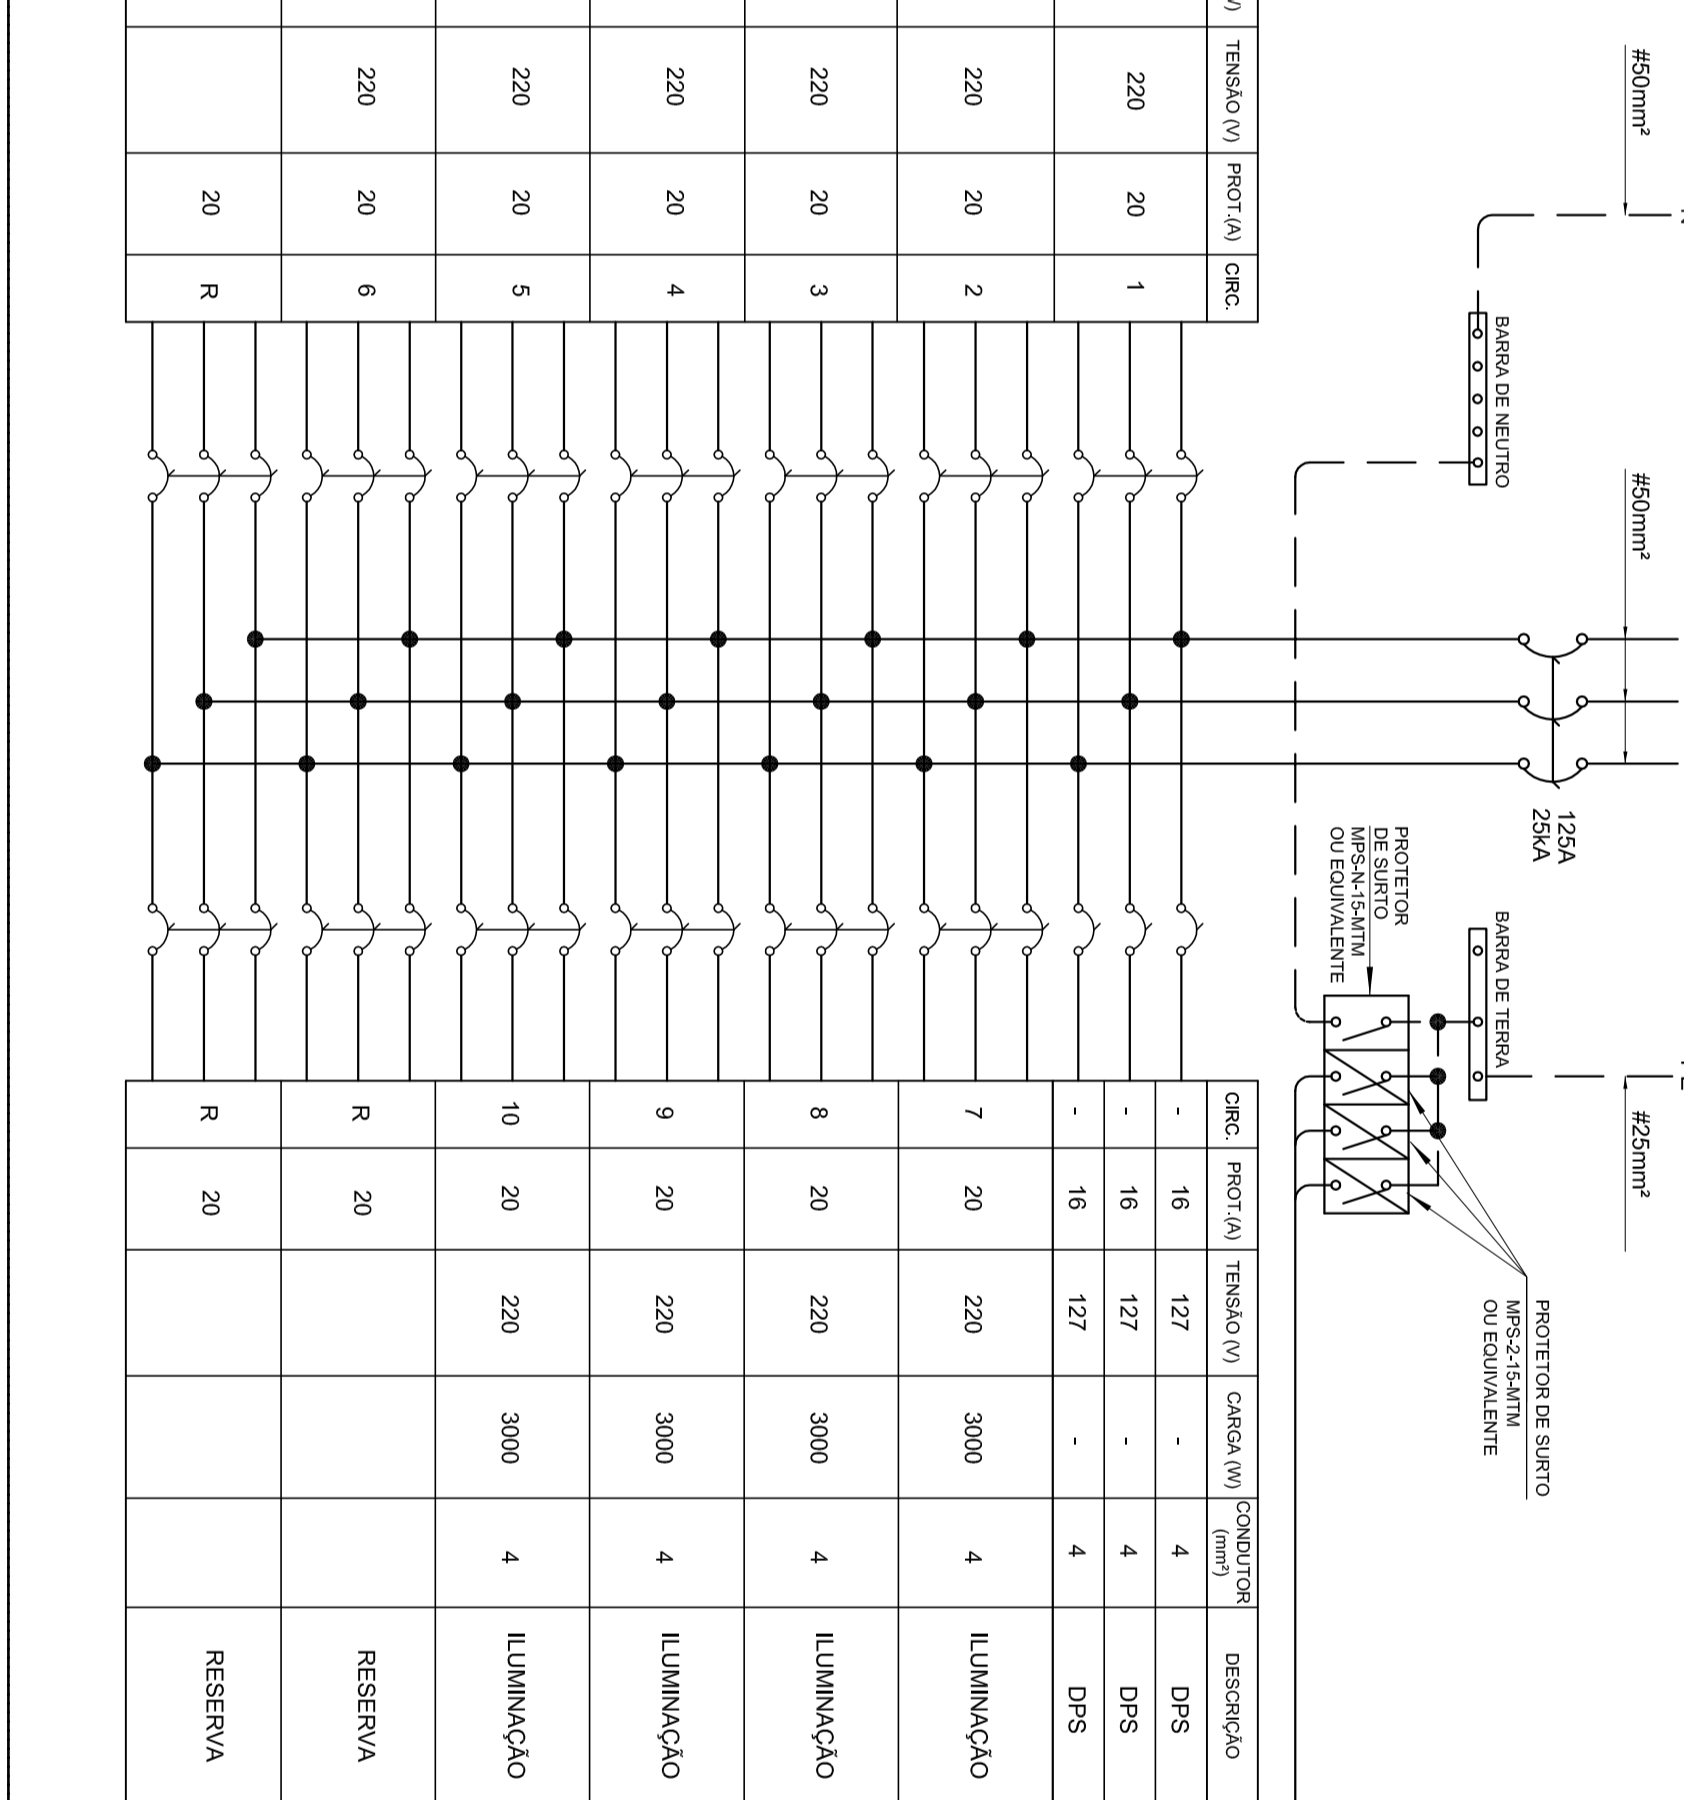


QL-QUADRA OP 2
CARGA NOMINAL = 43.000W

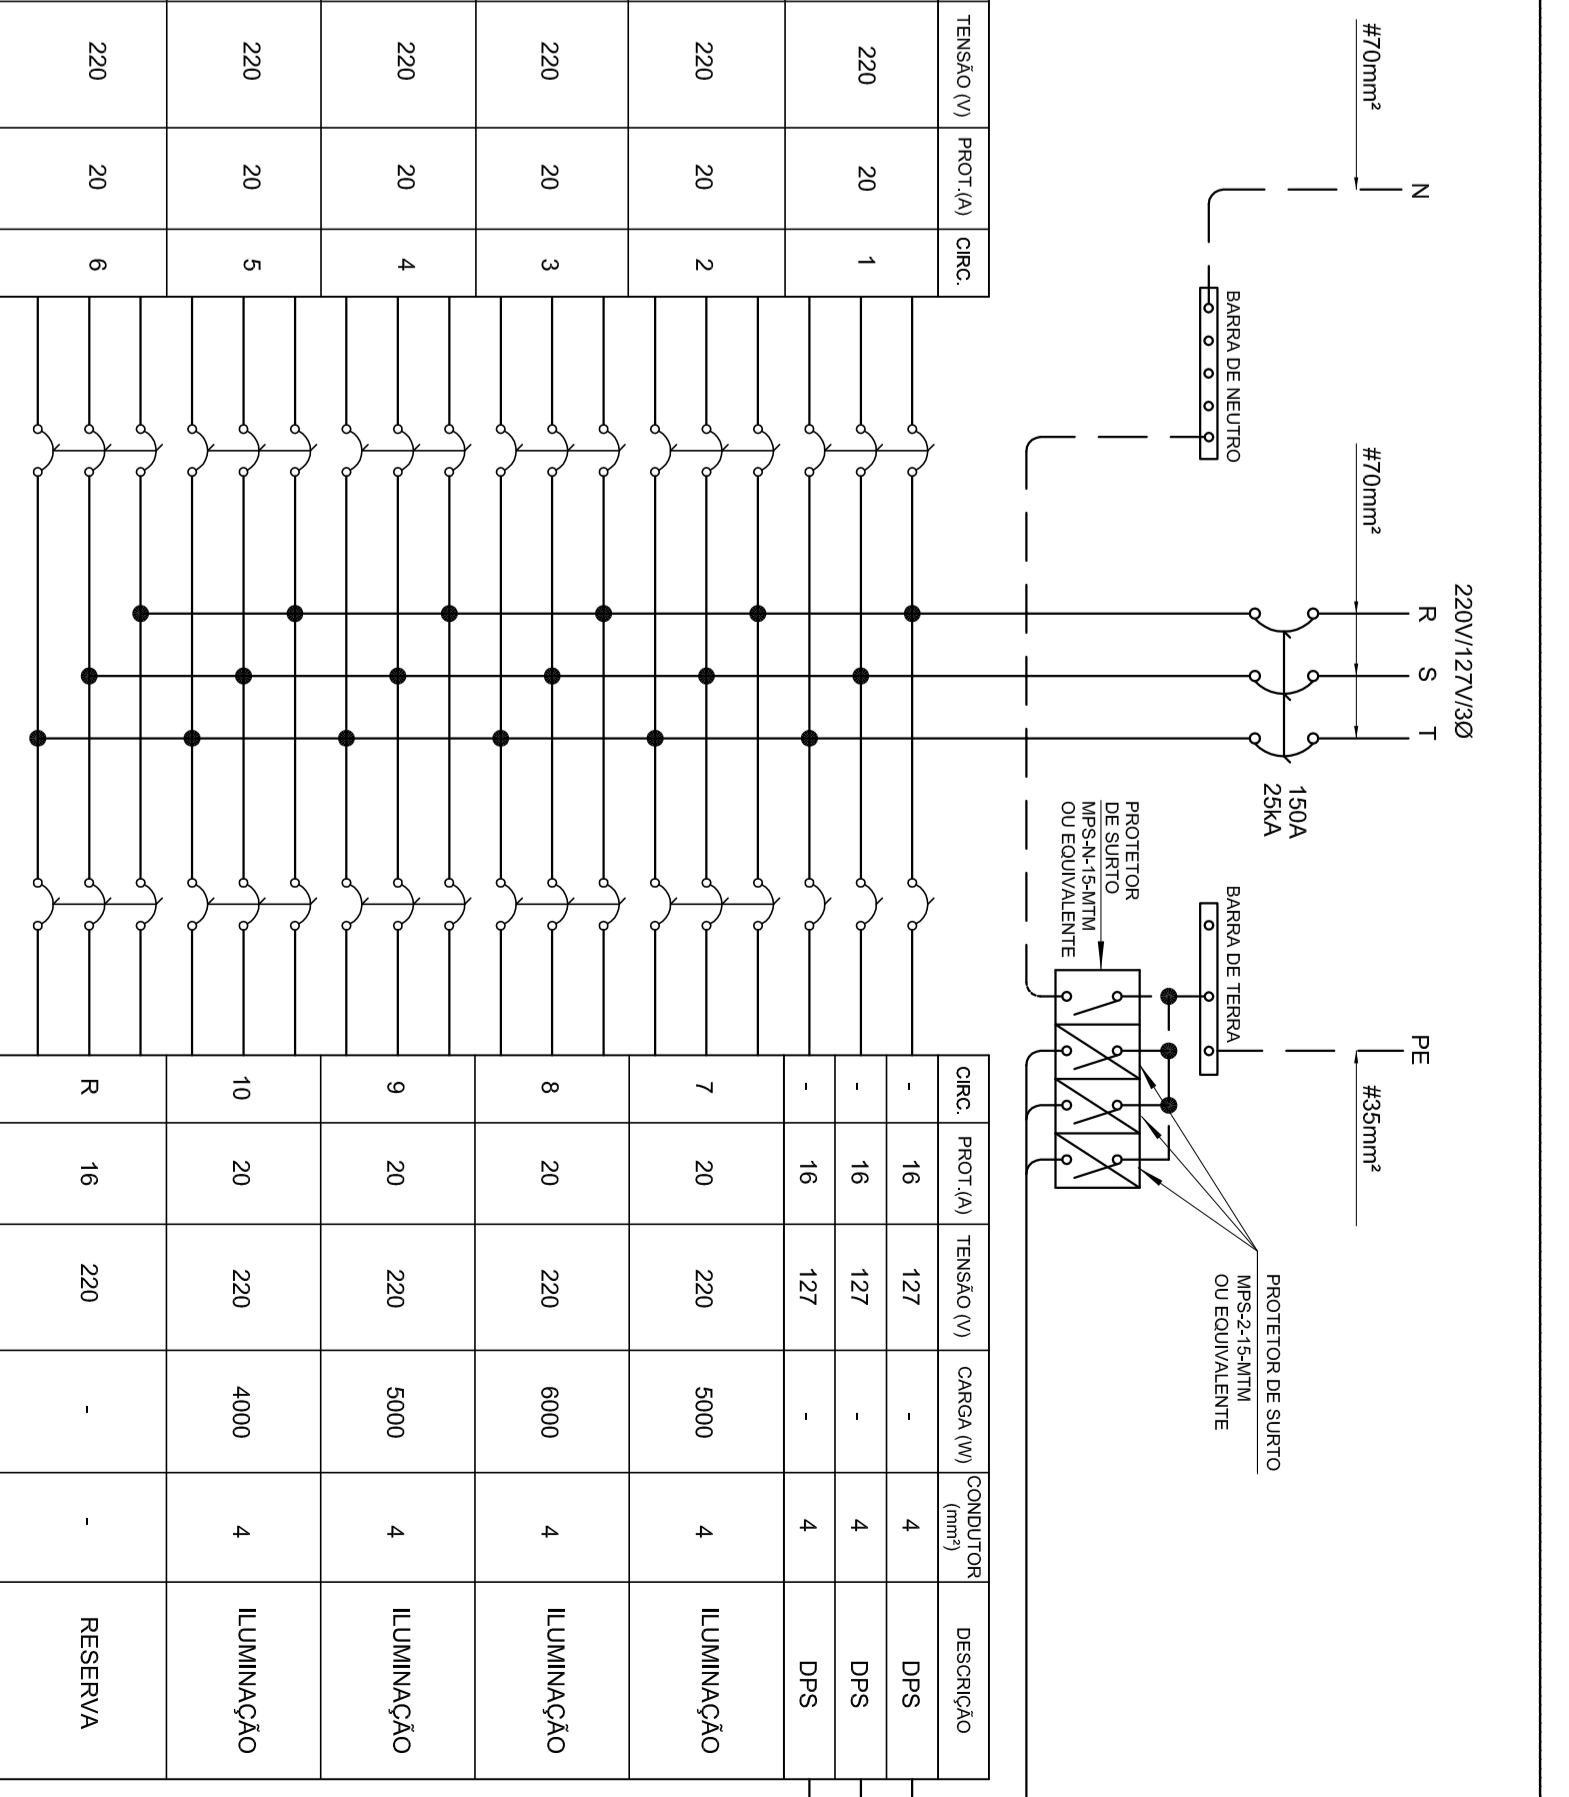


NOTAS
- CONFERIR MEDIDAS EM OBRA, E
- NÃO ATERIR MEDIDAS SOBRE O MAPA.







