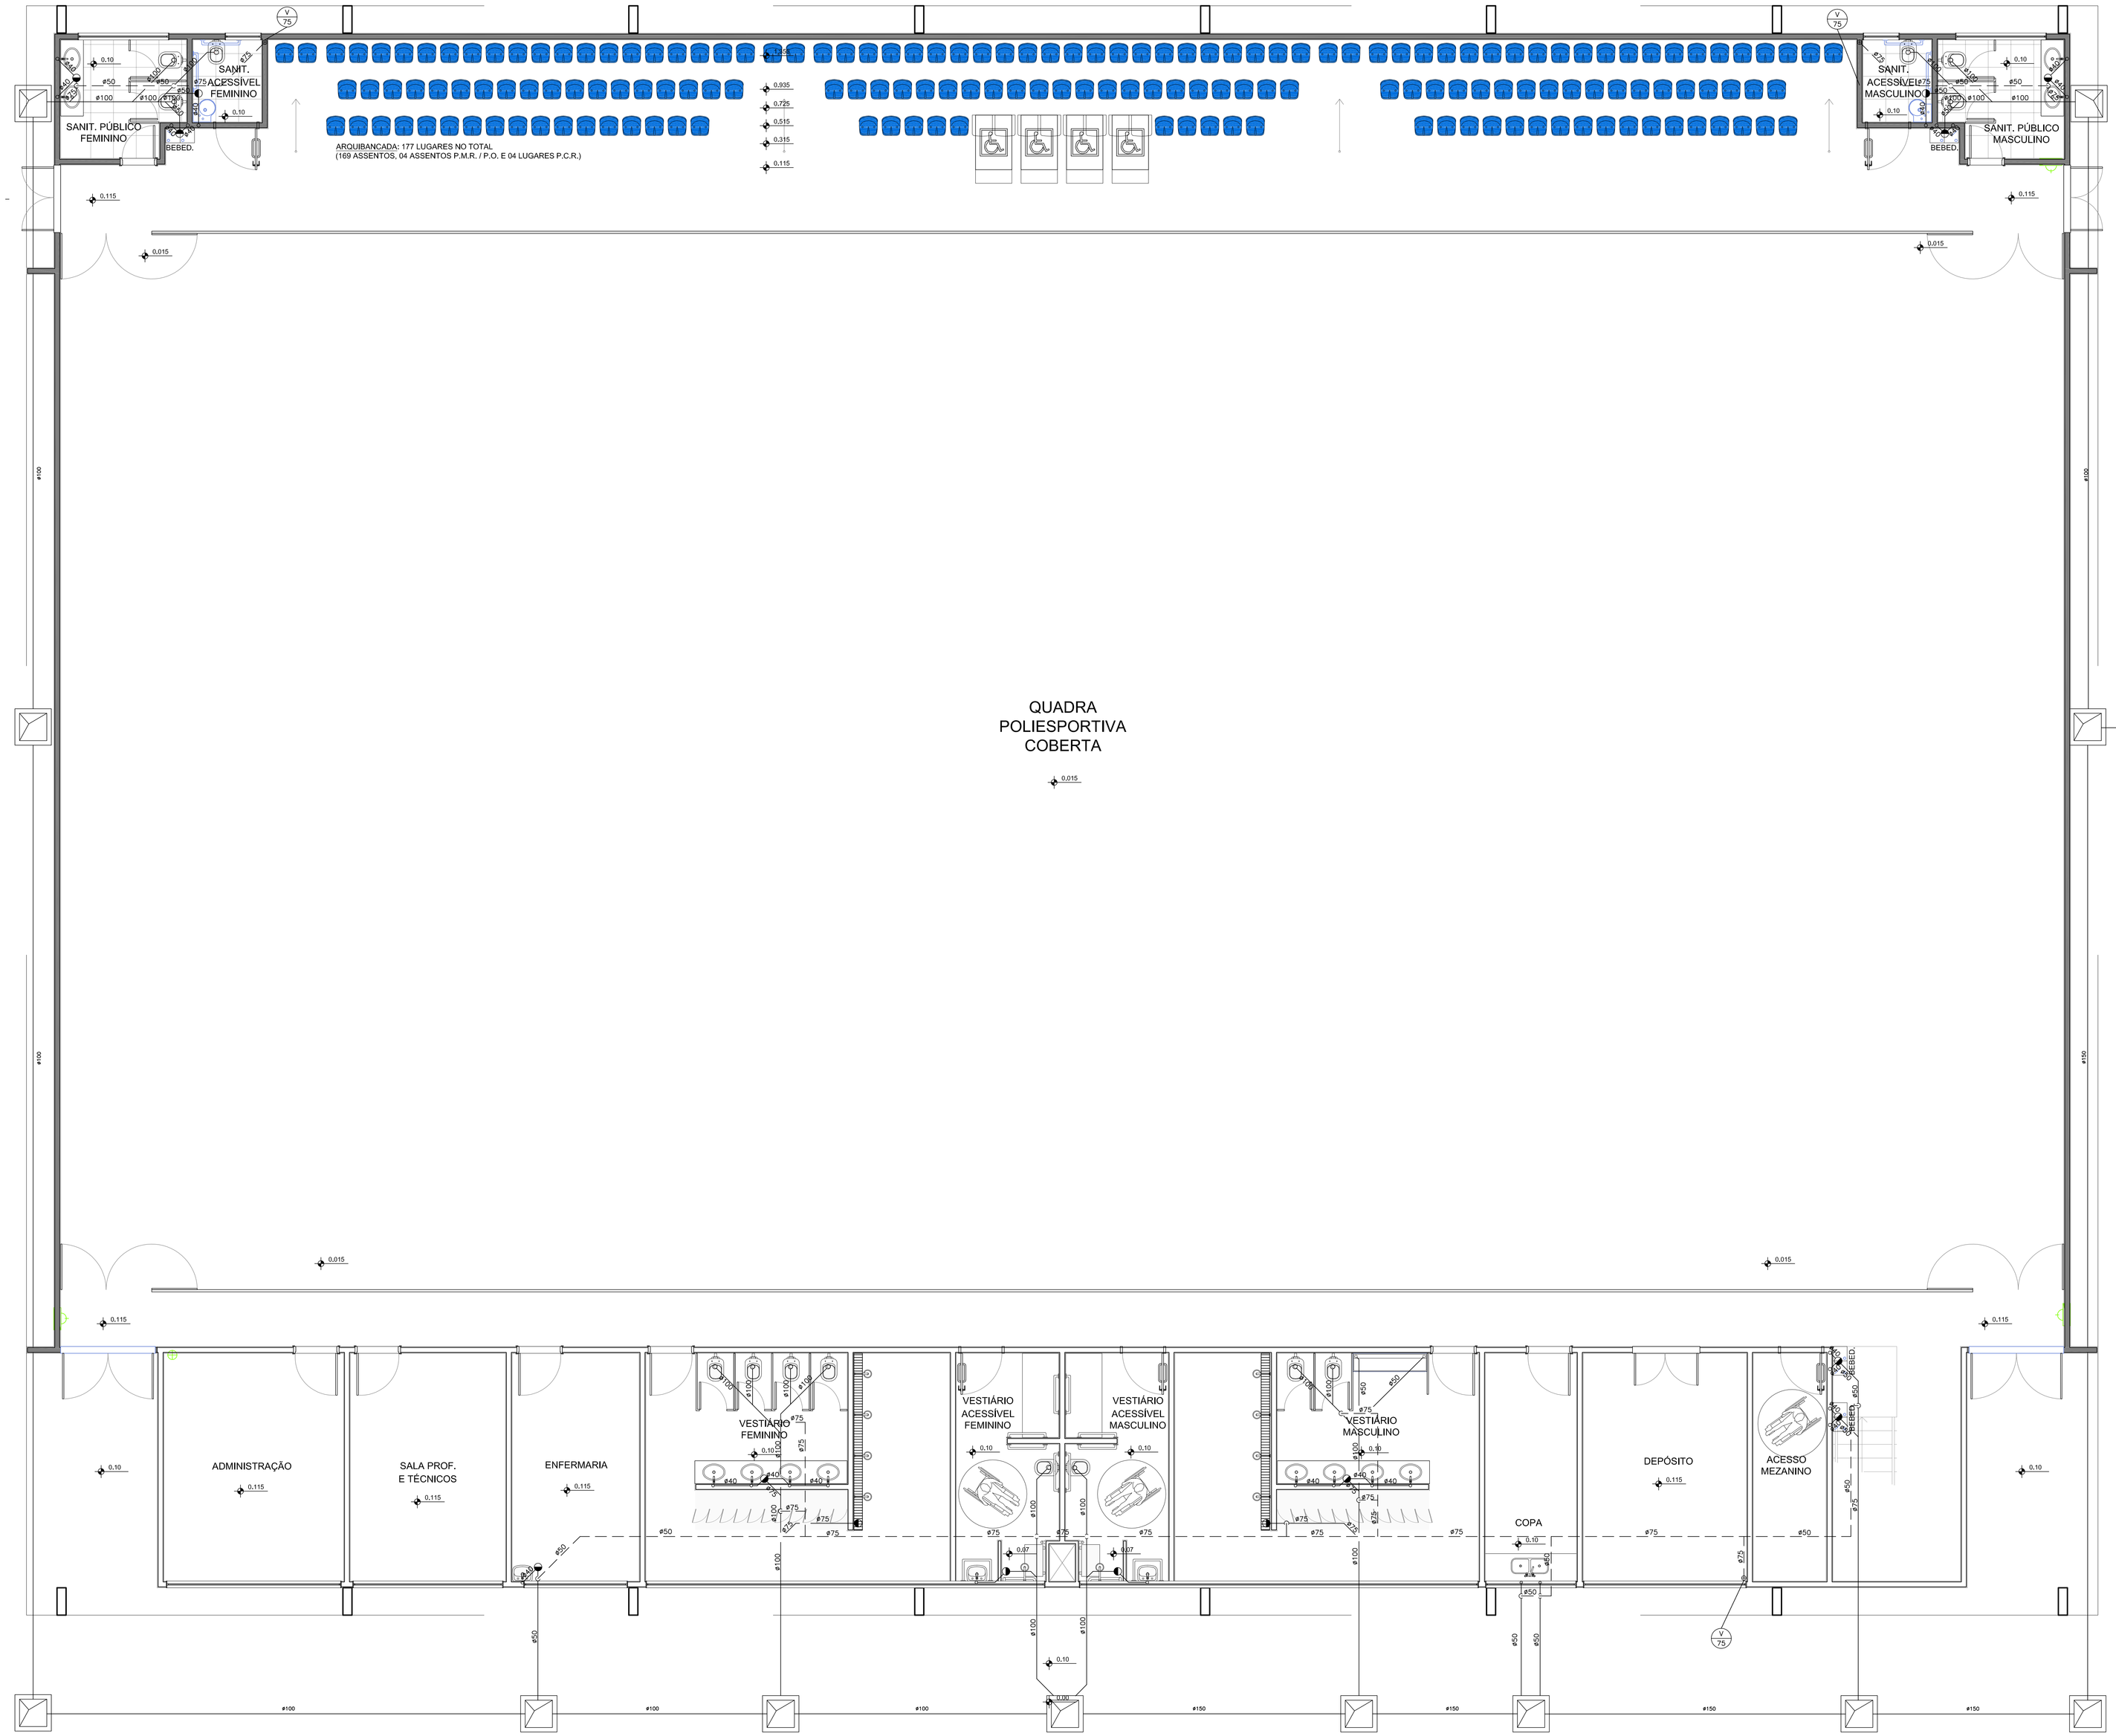

ø150 LANÇA EM REDE PÚBLICA DE ESGOTO

NOTA: NA AUSÊNCIA DE REDE PÚBLICA
INTERLIGAR EM CONJUNTO FOSSA–FILTRO–SUMIDOURO:
Fossa Séptica Biológica com Filtro Anaeróbio,
fabricada em (PRFV) fibra de vidro com alta resistência e durabilidade,
utilizada para tratamento de efluentes sanitários pelo processo de biodigestão
para até 500 pessoas.
REF.: BLF0500 – BELLUNO ou similar.

INTERLIGAR SAÍDA DO FILTRO EM:
SUMIDOURO EM ANÉIS DE CONCRETO PERFURADOS PRÉ–FABRICADOS
DIÂMETRO: 2,0m
ALTURA ÚTIL: 2,0m

GINÁSIO POLIESPORTIVO – ESGOTO – TÉRREO
ESCALA 1:50

REV	DATA	RESP.	DESCRIÇÃO	FASE DO PROJETO
3				ASBUILT
2	15/04/2014	ADRIANA OLIVEIRA	REVISÃO	EXECUTIVO
1				COMENTADO
0				BÁSICO

PROJETO:

AUTOR DO PROJETO:
ENG. ADRIANA CAMPA VEGA
CREA-SP: 5061673258 - ART: 92221220140561719

TÍTULO:
CIE - CENTRO DE INICIAÇÃO AO ESPORTE

MODALIDADE: INSTALAÇÕES HIDRÁULICAS - PROJETO EXECUTIVO
ESPECIALIDADE: INSTALAÇÕES HIDRÁULICAS - ESGOTO SANITÁRIO

VERIFICAÇÃO/DATA	TERMO/DIMENSÕES	FOLHA	ÁREA
	28/11/13	001/001	IMPLANTAÇÃO - MÓD.1, 2 e 3
CIE-15/04/14	ESCALA 1:50	DENOMINAÇÃO/NUMERAÇÃO CIE-S40-45-HES-EX-6100-R02.dwg	

Este documento é propriedade do Governo Federal - Ministério do Esporte e seu conteúdo não pode ser revelado a terceiros sem prévia autorização. A utilização deste documento é de exclusiva responsabilidade do detalhista sobre o documento.

REPRODUÇÃO PROIBIDA, LEI DA REPRODUÇÃO TOTAL OU PARCIAL