

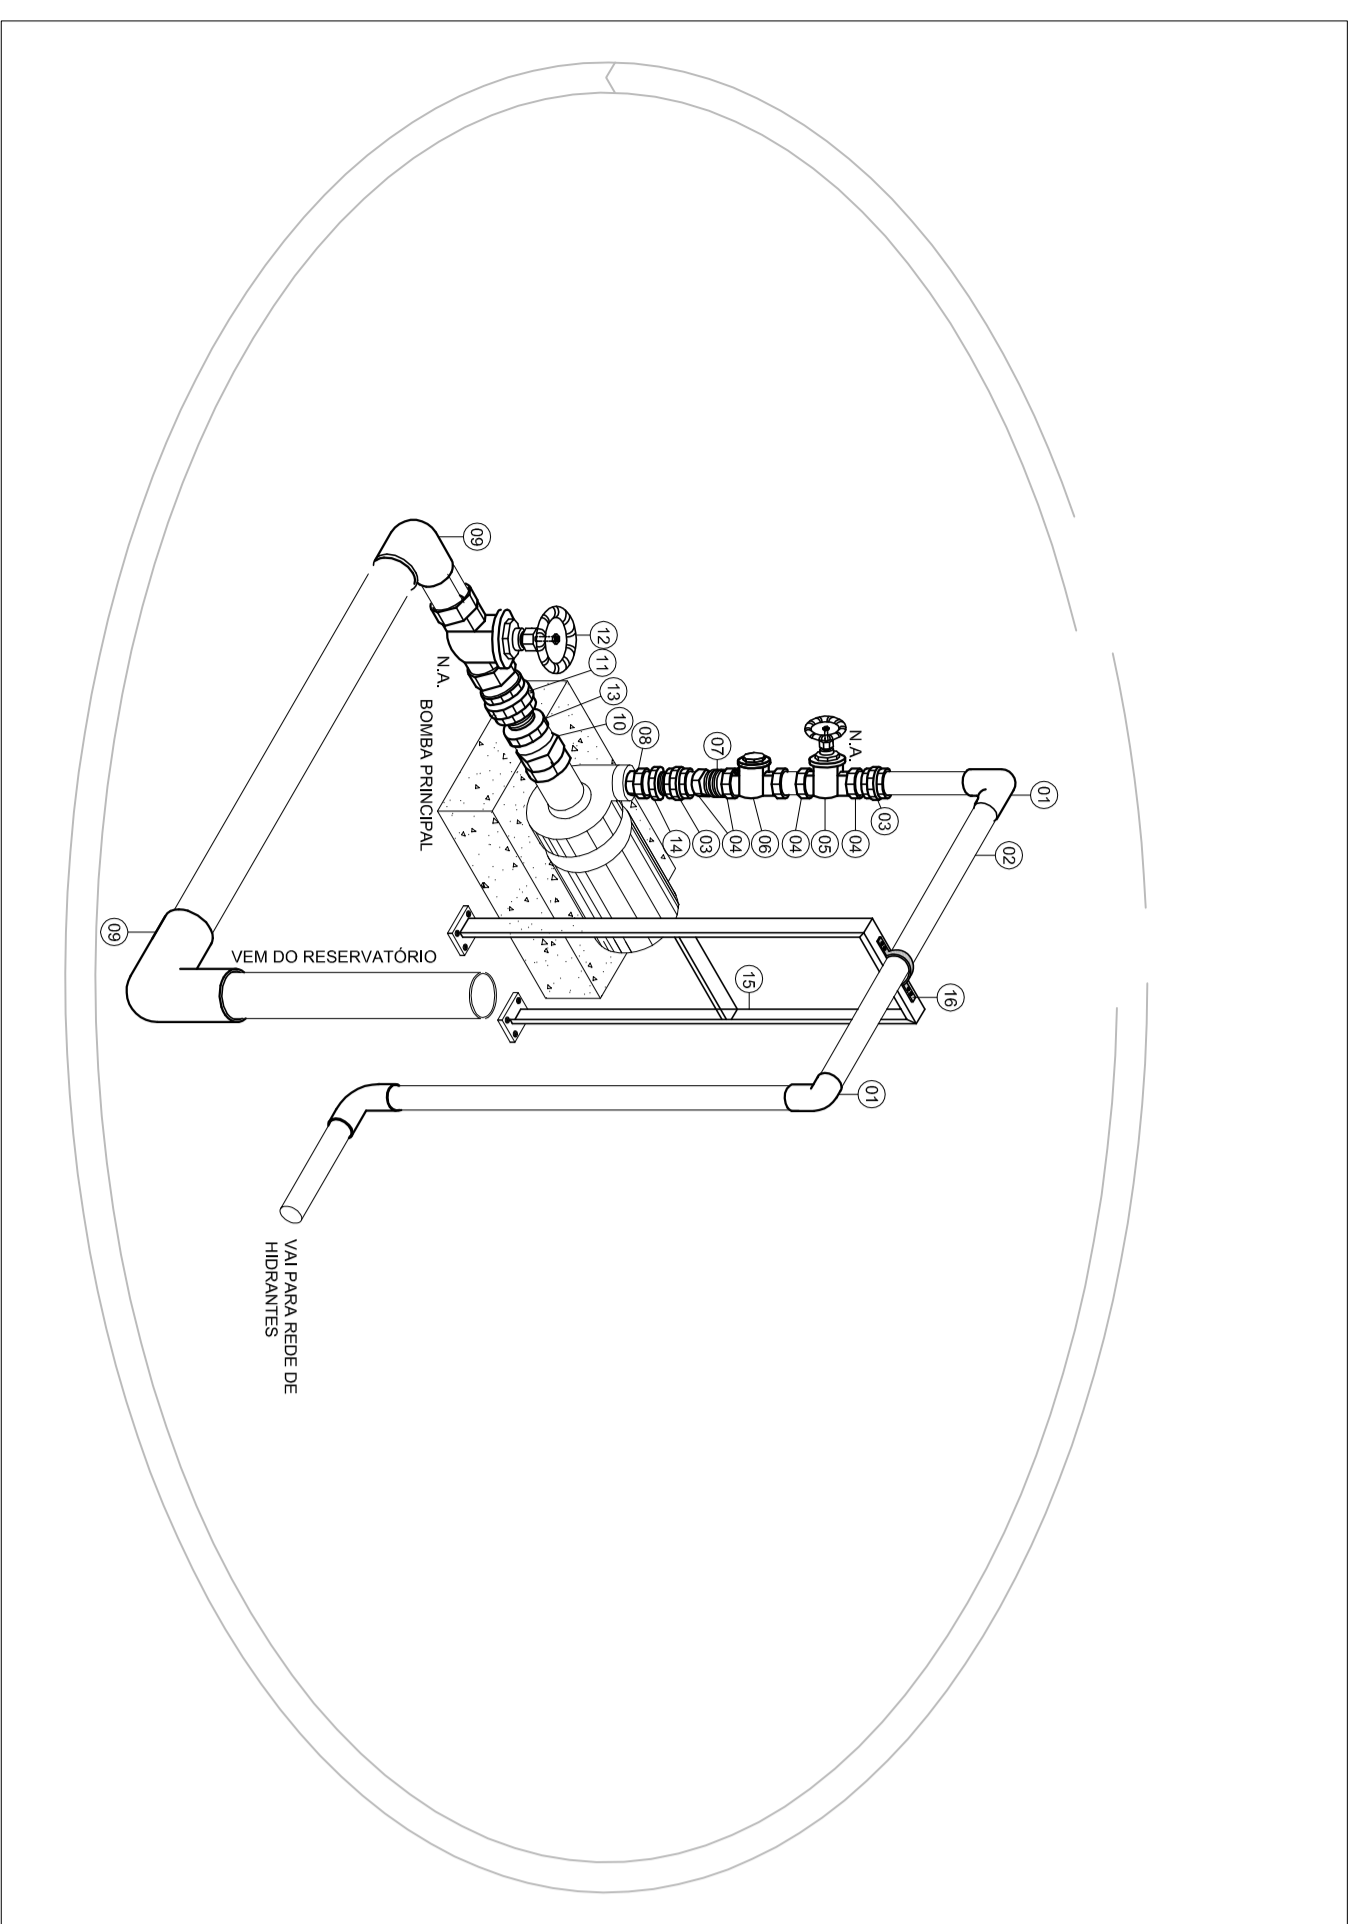
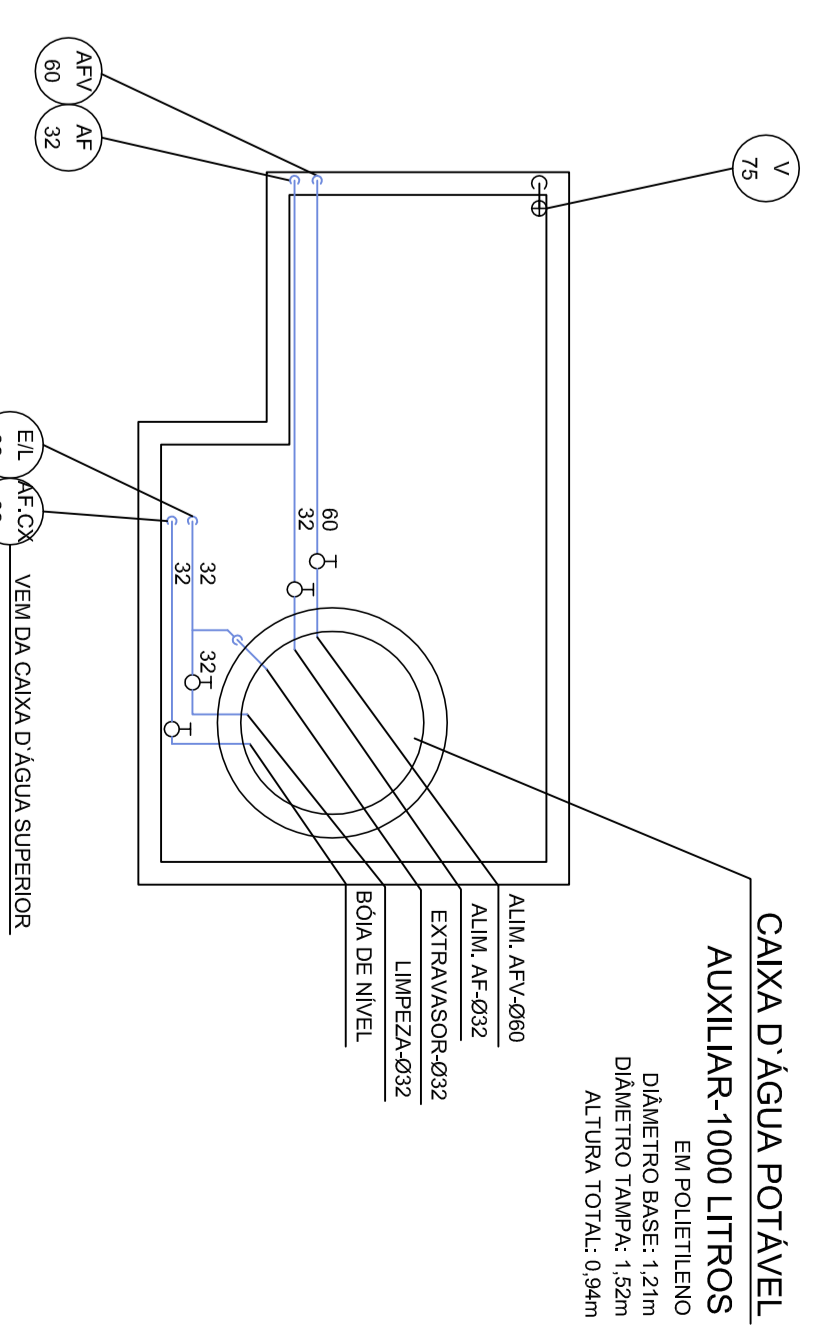
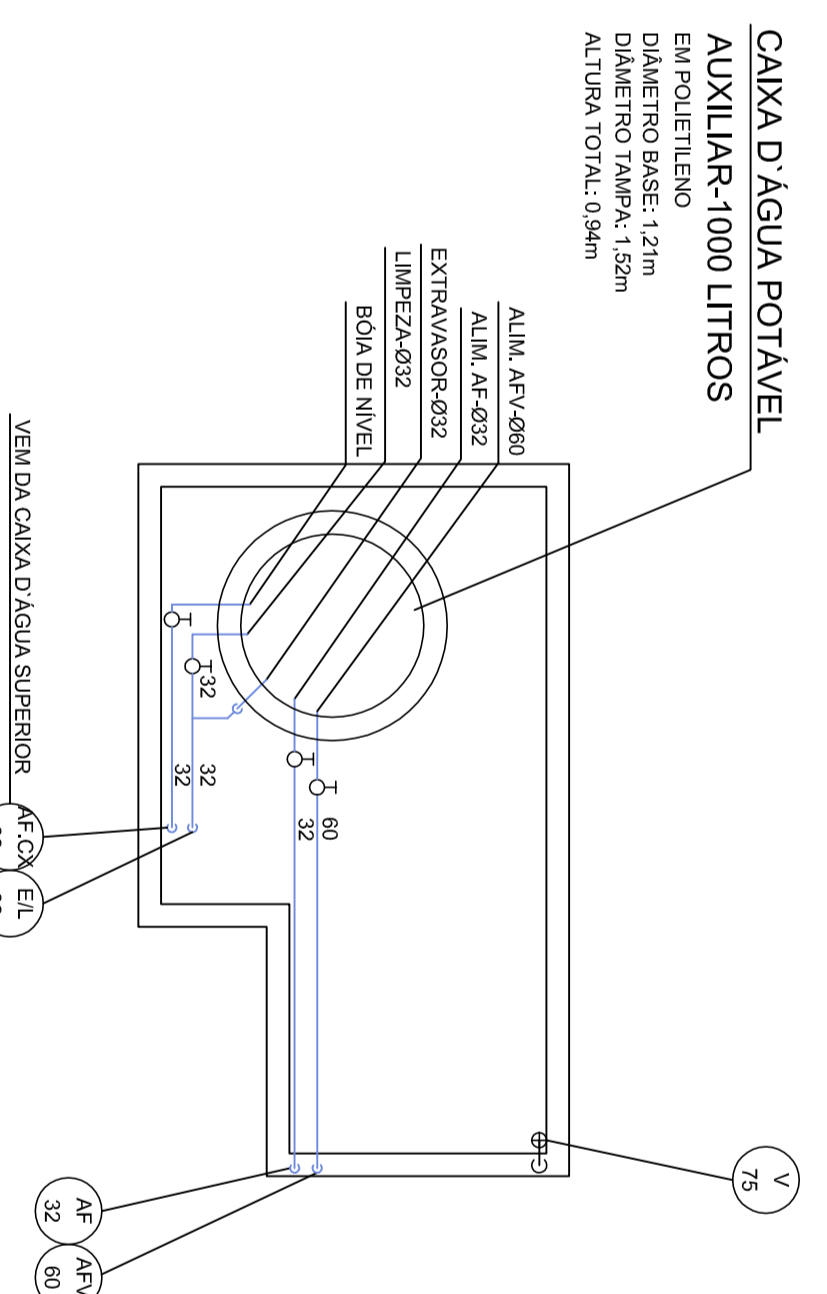
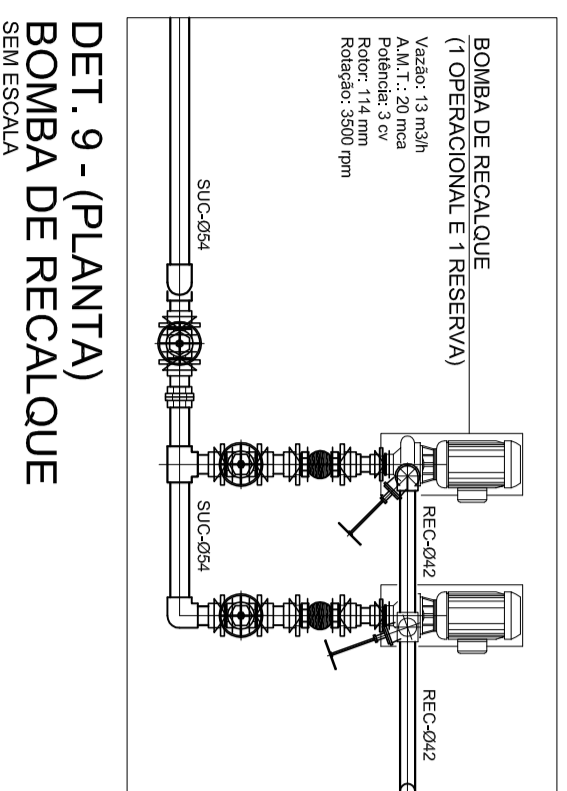
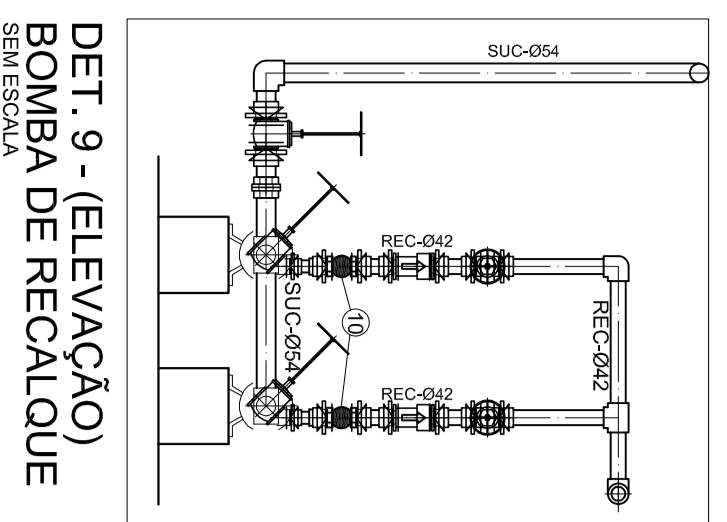


 COM TELA INDEFORMÁVEL NYLON  
 ASS. INCLINADO  
 SEQUE PELA ALIMENTAÇÃO DO BOILER  
 CORTES  
 ESC. 1:50

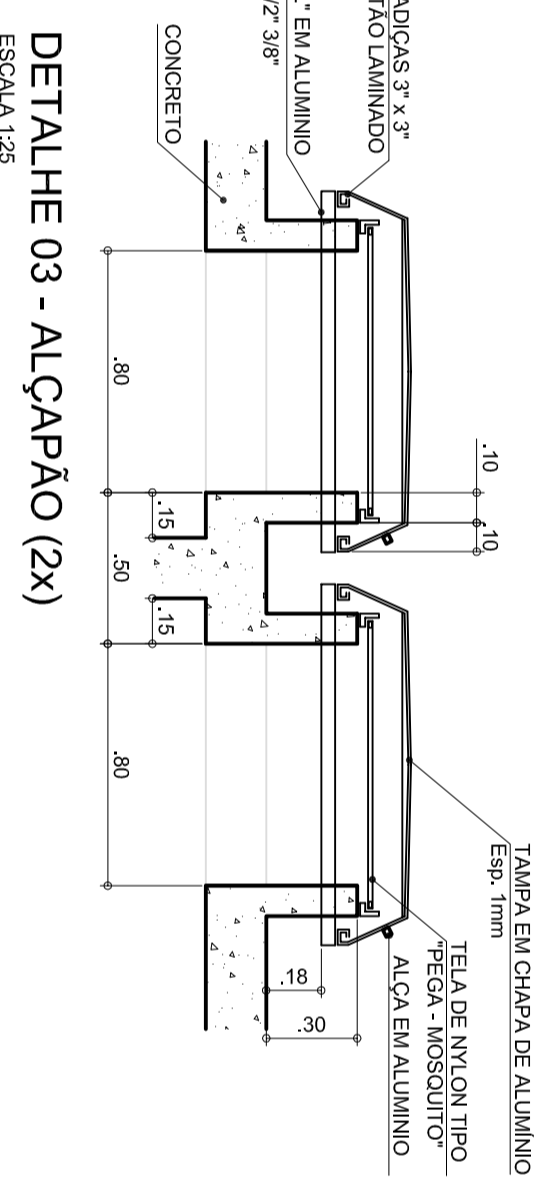

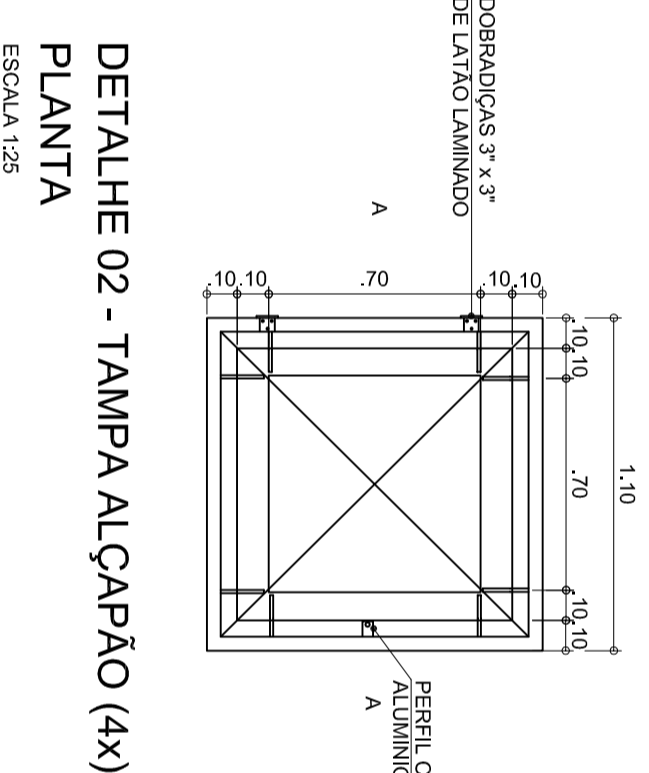

