Este documento é propriedade do Governo Federal - Ministério do Esporte. Proibida a sua reprodução total ou parcial, por qualquer meio ou processo, sem autorização expressa. A licitação ou execução não exime o detentor de responsabilidade sobre o documento.

GINÁSIO POLIESPORTIVO – COBERTURA – ÁGUAS PLUVIAIS

ESCALA 1:30

NOTAS:
- CONFERIR MEDIDAS EM OBRA;
- NÃO AFERIR MEDIDAS SOBRE O PAPEL.

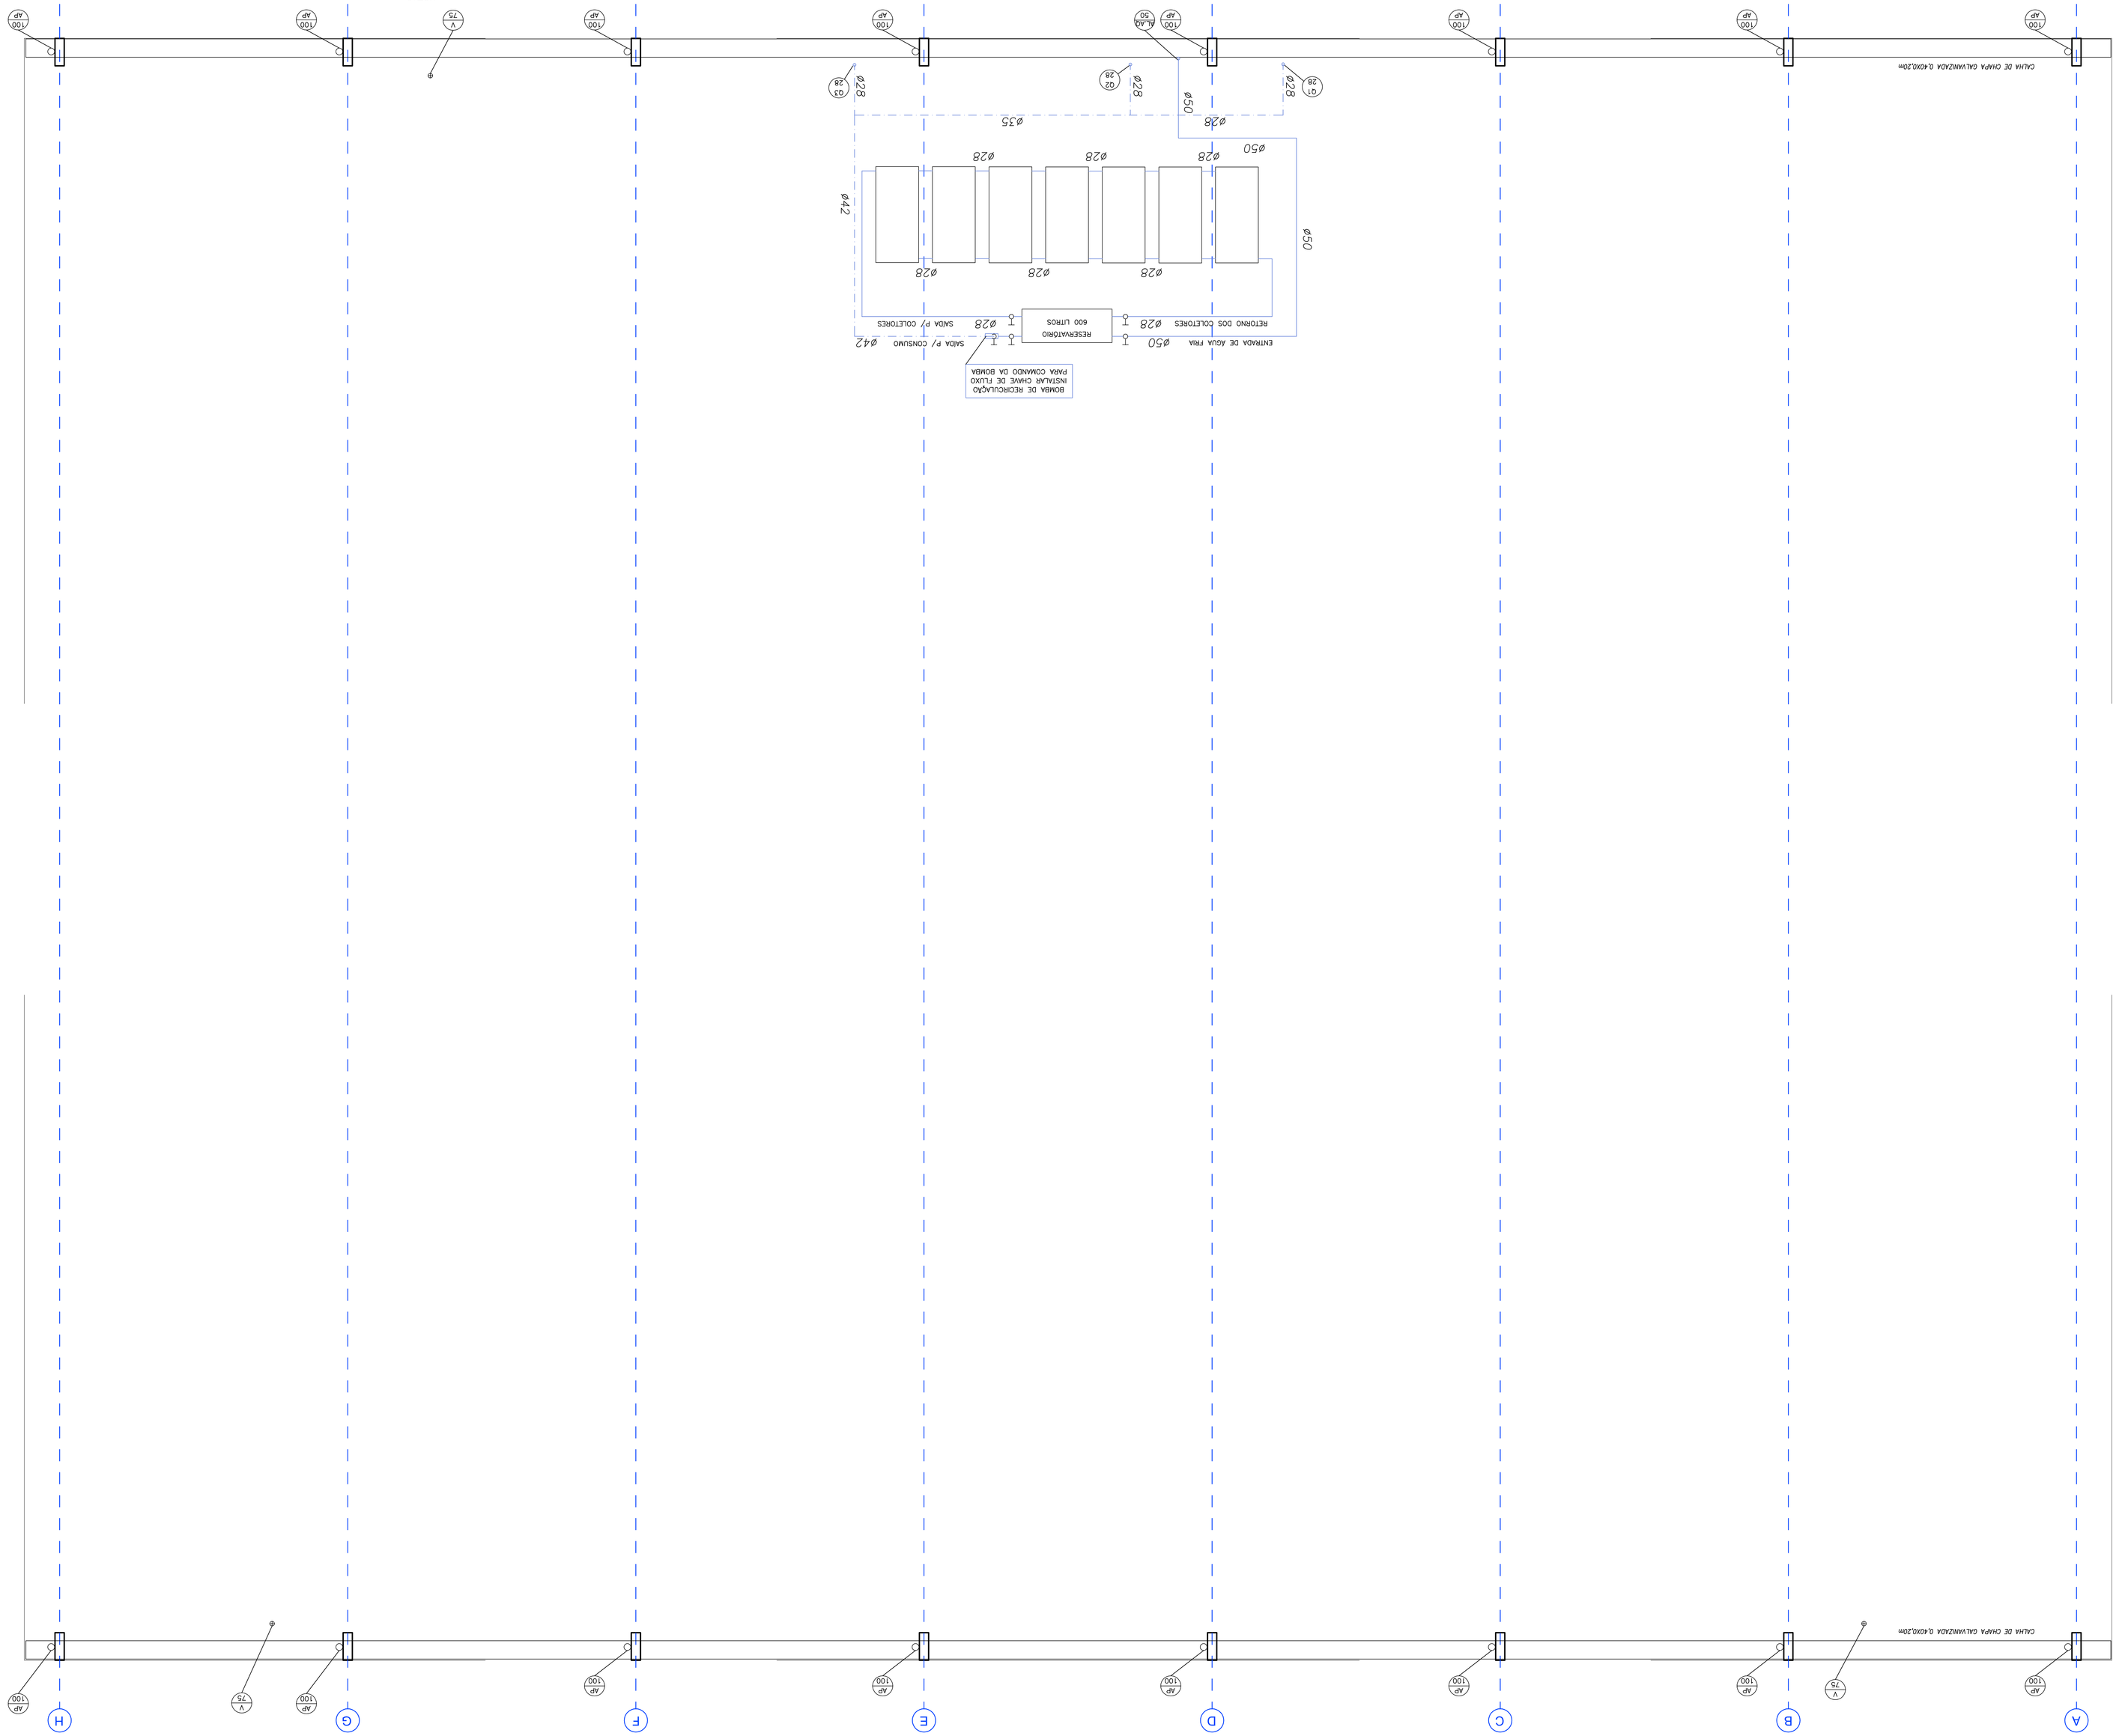

REV	DATA	RESP.	DESCRIÇÃO	FASE DO PROJETO
4				ASBUILT ☐
3				EXECUTIVO ■
2	28/11/2013	ADRIANA CUNHA	EMISSÃO INICIAL	BÁSICO ☐
1				CONCEITUAL ☐

AUTOR DO PROJETO
ENG. ADRIANA CAMPOS VEIGA
CREA-SP: 506187258 - ART: 92221220140617 19

MODALIDADE	PROJETO
INSTALAÇÕES HIDRÁULICAS - PROJETO EXECUTIVO	
EMPREENDIMENTO	
INSTALAÇÕES HIDRÁULICAS - ÁGUAS PLUVIAIS - COBERTURA	
VERIFICAÇÃO/DATA	EMISSÃO INICIAL 28/11/13
28/11/13	008/013
ESCALA	NOME/NºCAD/DOMÍNIO/NºPJ
1:50	CIE-S40-45-HID-EX-7103-R00.dwg

TÍTULO:
CIE - CENTRO DE INICIAÇÃO AO ESPORTE

PRAZO
[NAME/NUMBER]
CIE-28/11/13