



CIE 1 - GINÁSIO 1.615m² (TERRENO DE ESQUINA)

56,60

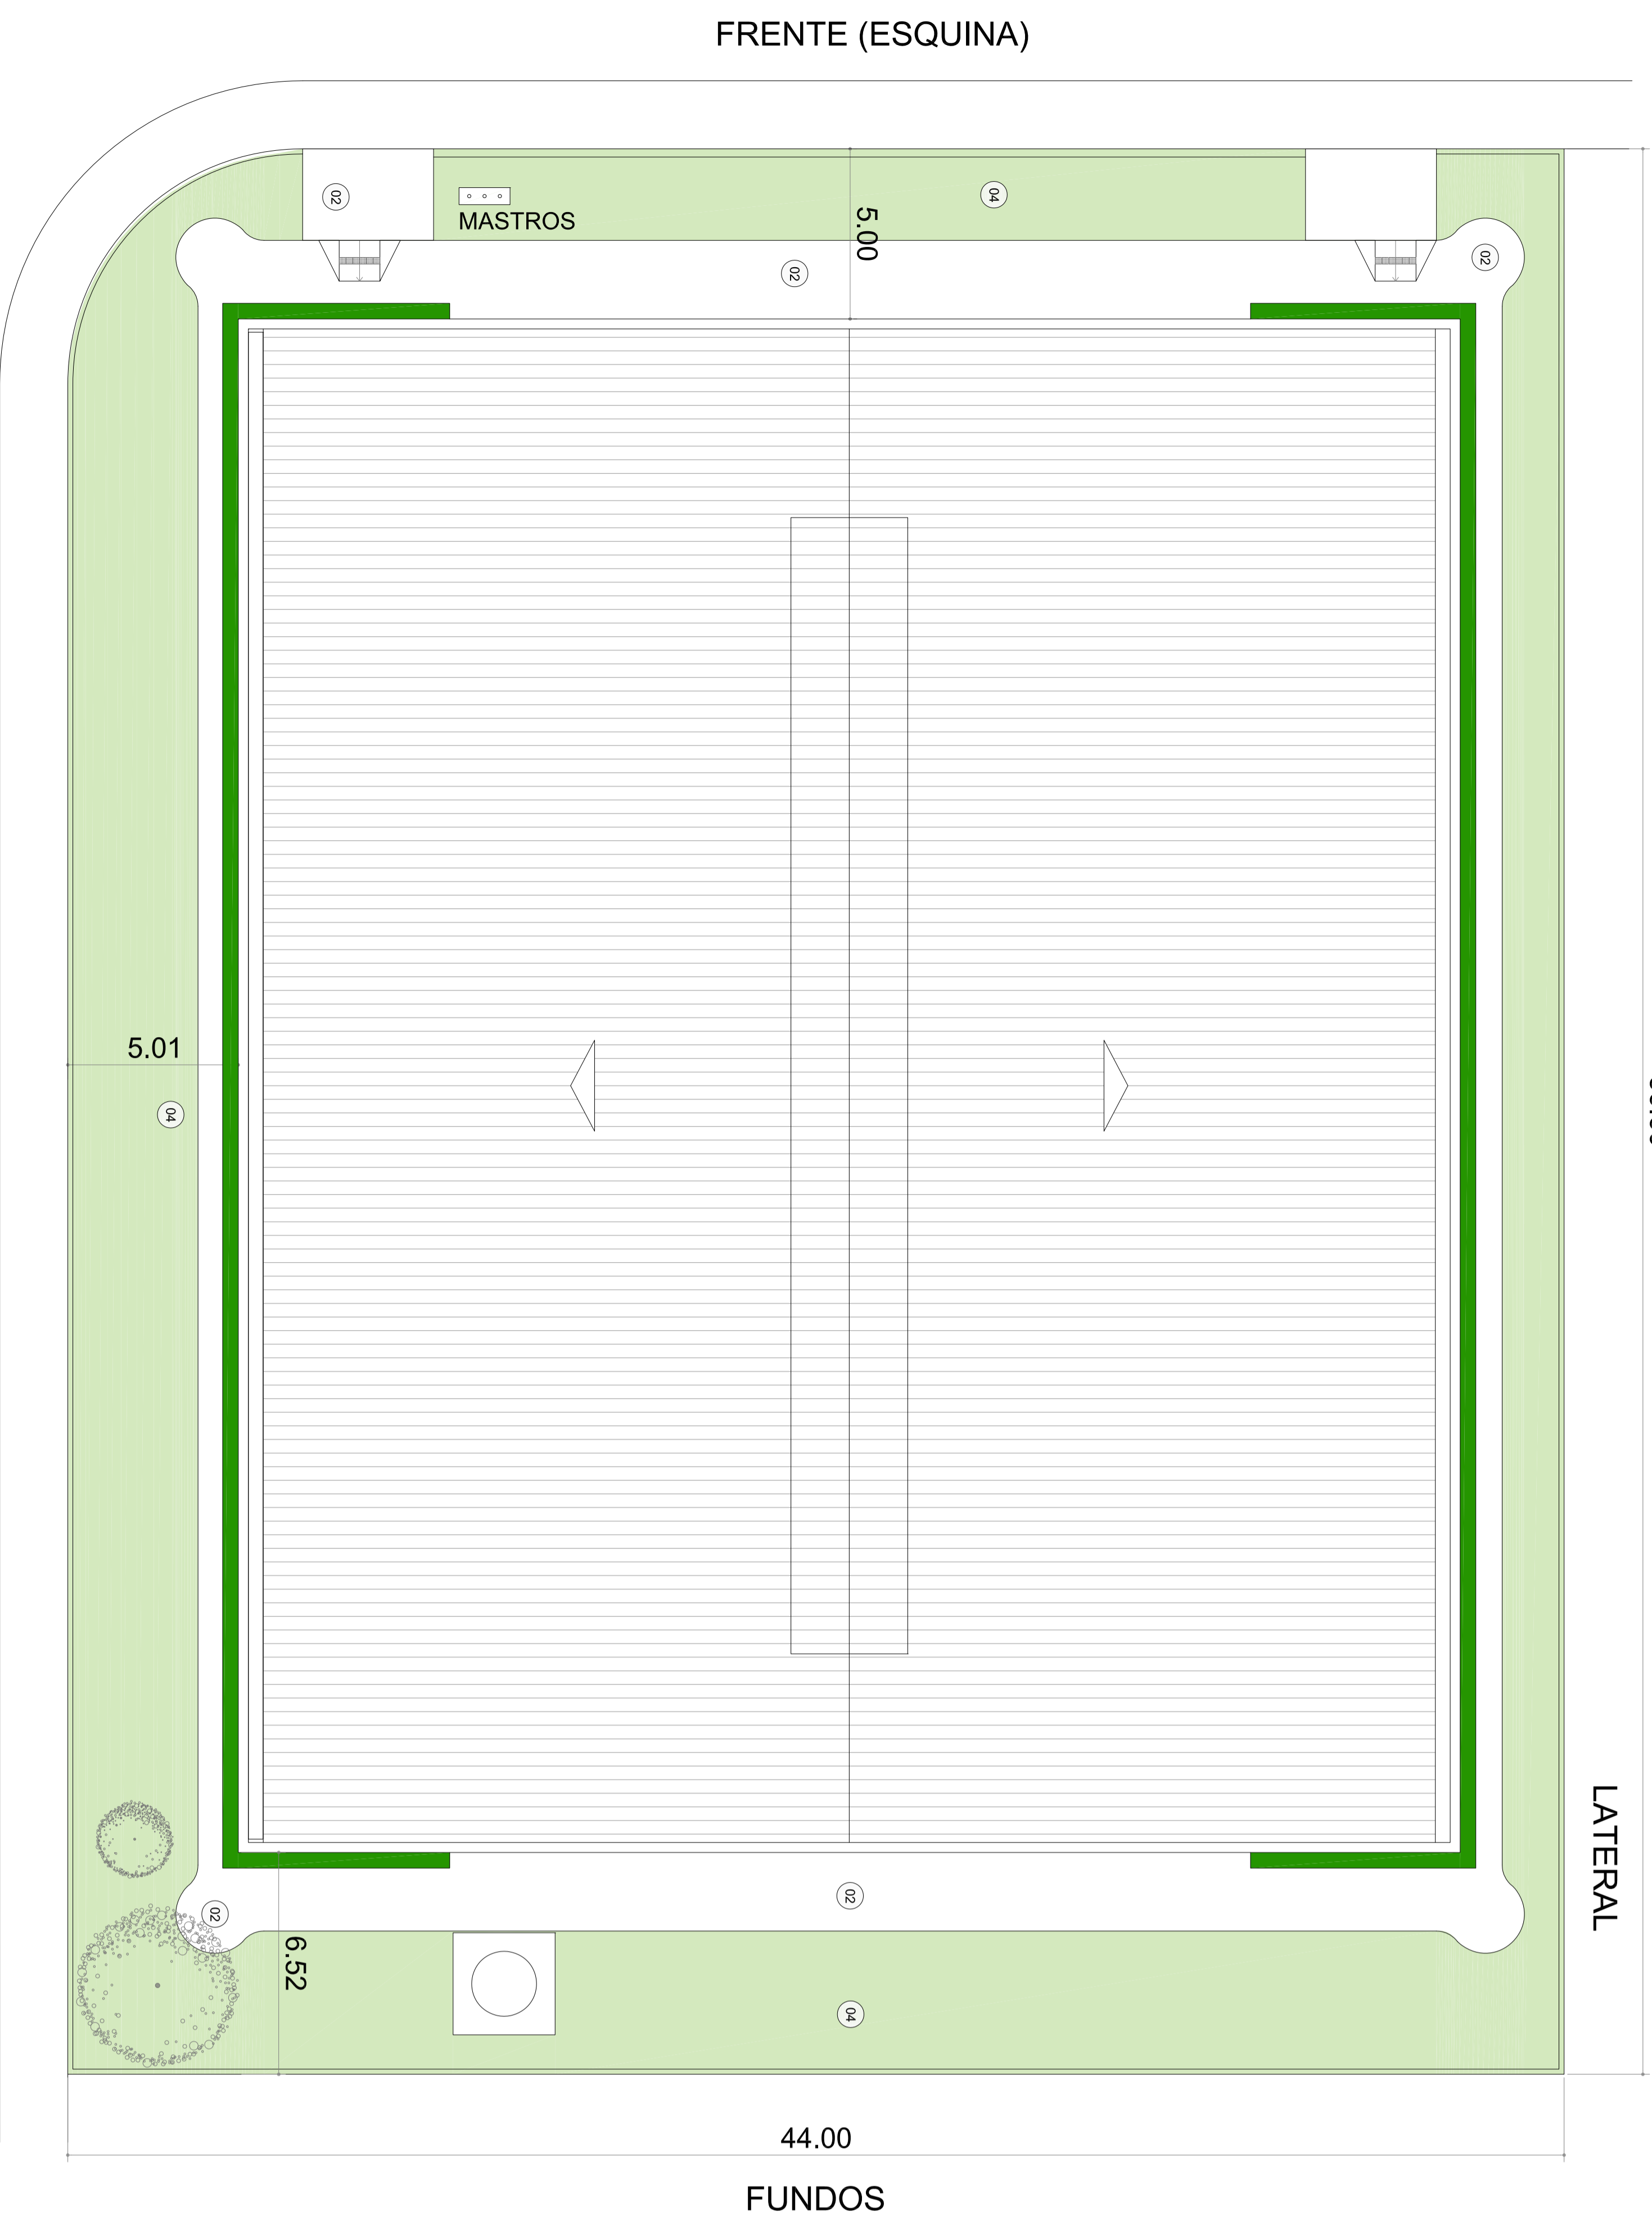

CIE 1 - GINÁSIO 1.615m² (TERRENO MEIO DE QUADRA)

56,60

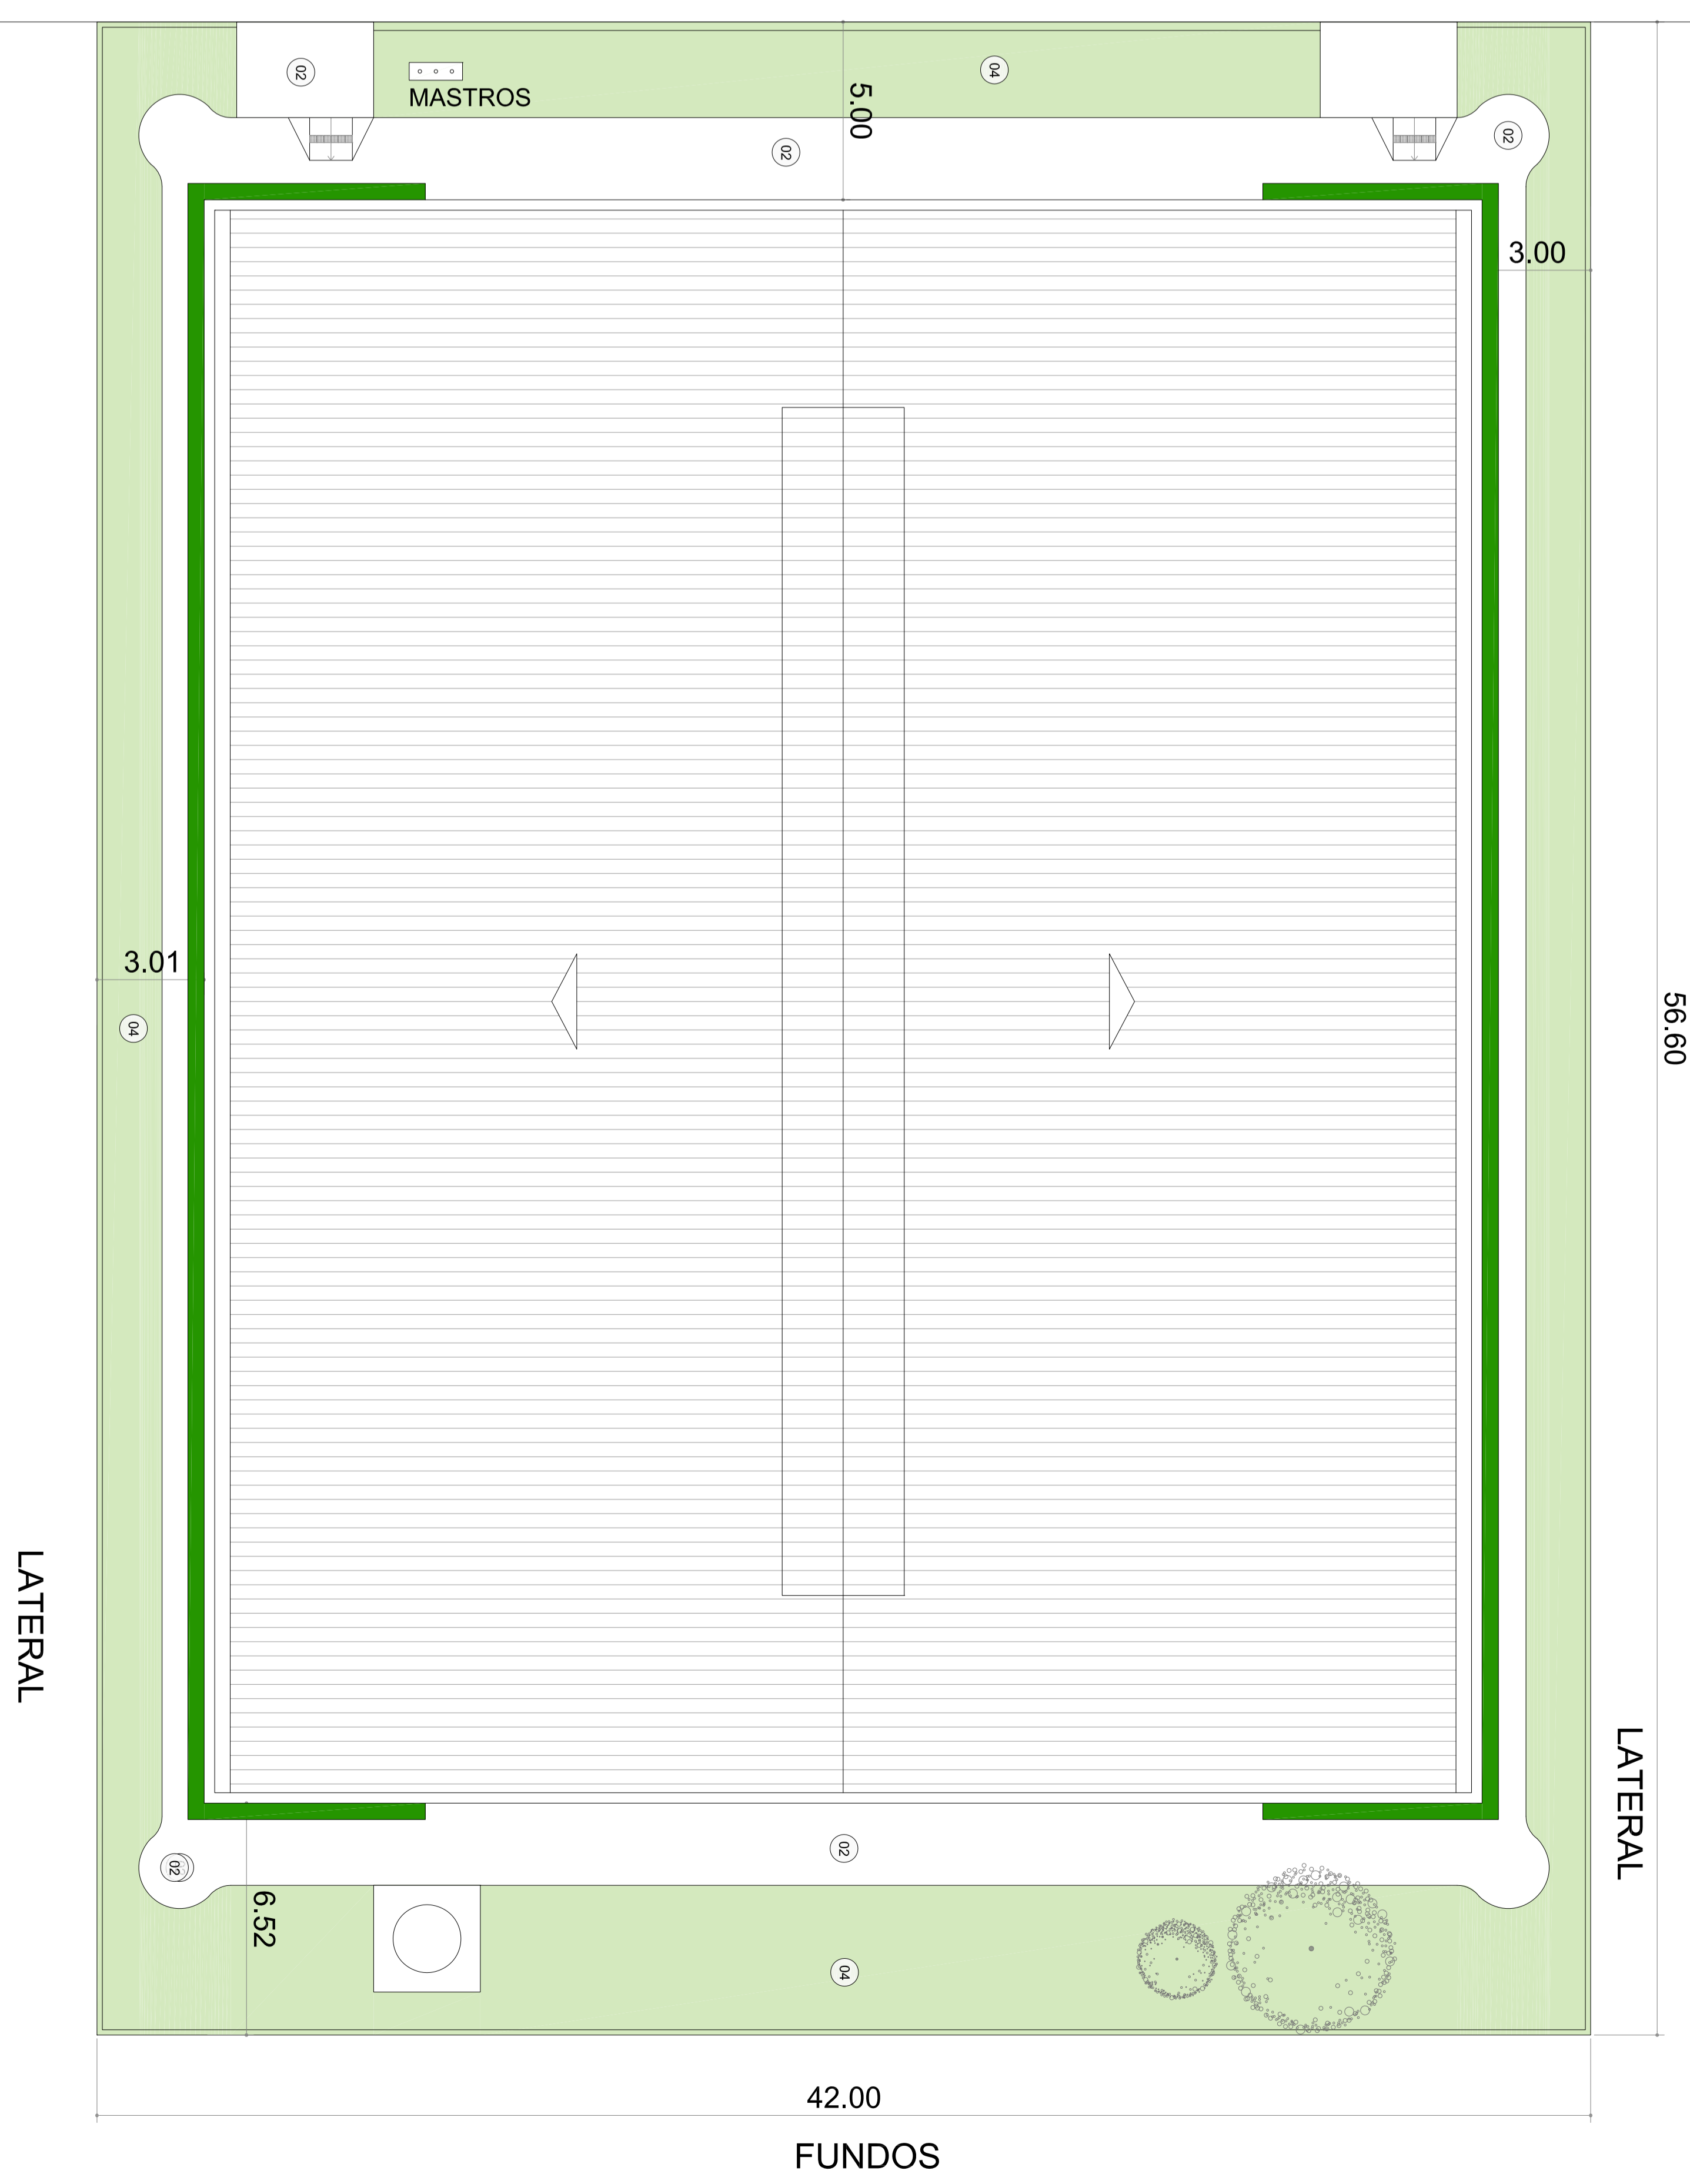

## IMPLANTAÇÃO

### - MÓDULO 01 (TERRENO - 2.500m²)

ESC. 1:125

NOTAS:  
- O PLANO DE ASSESO PÚBLICO SERÁ DE RESPONSABILIDADE (DIMENSÕES VARIÁVEIS) DO MUNICÍPIO RESPEITANDO AS NORMAS DE ACESSIBILIDADE.  
- AS ADEQUAÇÕES NECESSÁRIAS PARA IMPLANTAÇÃO DOS CENTROS NOS REFEUTIVOS TERRENS EM RELAÇÃO ÀS LEIS E NORMAS MUNICIPAIS NÃO FAZEM PARTE DESSE ESCOPO.  
- DEVERÃO SER COMPARTEILIZADAS E ADEQUADAS CASO A CASO DURANTE A EXECUÇÃO DO PROJETO DE IMPLANTAÇÃO. OS ETC NÃO FAZEM PARTE DO ORÇAMENTO DE REFERÊNCIA E DEVERÃO SER ARCADOS PELOS MUNICÍPIOS.  
- A ENTRADA DE PÚBLICO DEVERÁ SER SEMPRE VOLTADA PARA FRENTE PRINCIPAL DO TERRENO.  
- AS TELHAS VENTEZANAS DEVERÃO SER LOCALDAS EM FUNÇÃO DOS VENTOS PREDOMINANTES DE CADA REGIÃO, TEM A SER VERIFICADO PELO PROJETO DE IMPLANTAÇÃO.

FRENTE (ESQUINA)





LATERAL

LEGENDA	

