PM 01 - PORTA DE MADEIRA LISA, PREPARADA PARA PINTURA EM ESMALTE SINTÉTICO BRANCO
QUANTIDADE = 4

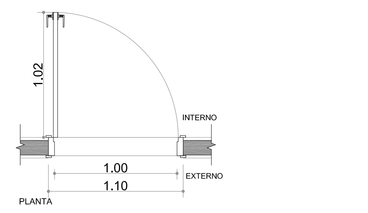

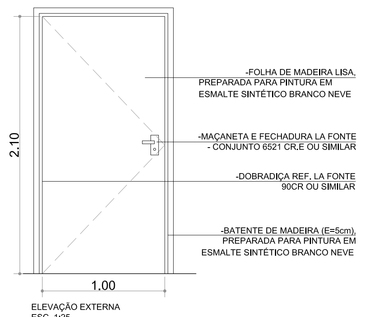

PM 02 -PORTA DE MADEIRA LISA,REVESTIDO COM LAMINADO MELAMÍNICO TEXTURIZADO BRANCO;
-AS PORTAS SERÃO MONTADAS EM BATENTES METÁLICOS COM 5 CM DE ESPESSURA.
QUANTIDADE = 5

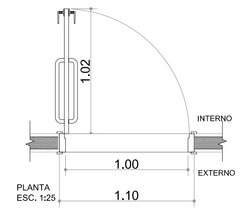

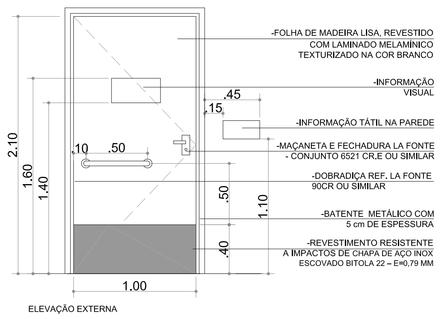

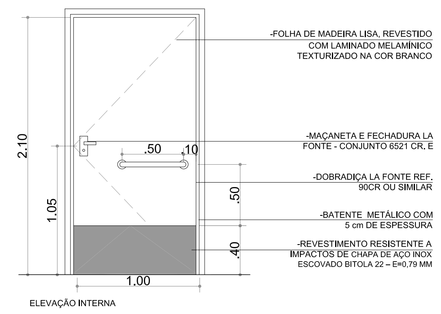

PM 03 PORTA EM LAMINADO MELAMÍNICO ESTRUTURAL 12mm, COR BRANCA
QUANTIDADE = 10

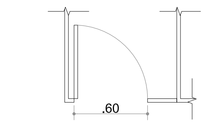

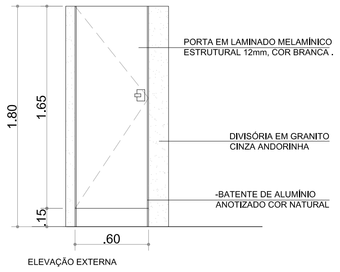

PM 04 -PORTA DE MADEIRA LISA,REVESTIDO COM LAMINADO MELAMÍNICO TEXTURIZADO BRANCO;
QUANTIDADE = 2

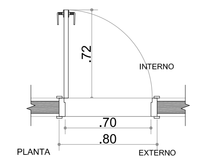

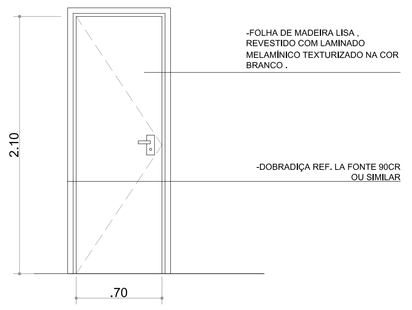

QUADRO DE ABERTURAS

PORTAS

ITEM	LARG.	ALT.	ESPECIFICAÇÃO	TIPO	LOCAL	QTD
PM01	1.00	2.10	Porta de madeira	Abrir	Administração, Sala de professores/técnicos, Sala de primeiros socorros e Copa	04
PM02	1.00	2.10	Porta de madeira para sanitários e vestiários acessíveis	Abrir	Vestiários Acessíveis Masculino e Feminino, Sanitários Acessíveis de público masculino e feminino e Sala de acesso ao Mezanino	06
PM03	0.60	2.10	Porta de madeira	Abrir	Cabine dos Sanitários	10
PM04	0.70	2.10	Porta de madeira	Abrir	Sanitários de Público	02
PM05	2.00	2.30	Porta de madeira	Abrir	Depósito	01
PM06	0.80	2.10	Porta de madeira	Abrir	Vestiários Masculino e Feminino	02
PF01	1.40	2.10	Porta Metálica	Abrir	Acesso do público ao ginásio (lado com arquibancada)	02
PF02	1.95	3.00	Porta Metálica	Abrir	Acesso ao ginásio	02

PM 05 -PORTA DE MADEIRA LISA,REVESTIDO COM LAMINADO MELAMÍNICO TEXTURIZADO BRANCO;
QUANTIDADE = 1

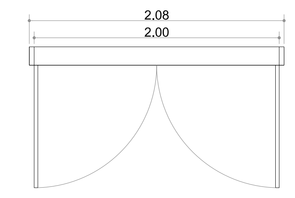

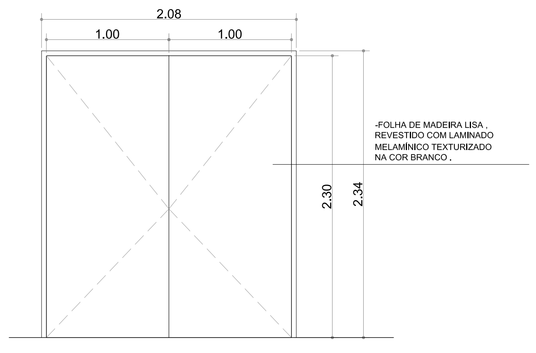

PM 06 -PORTA DE MADEIRA LISA,REVESTIDO COM LAMINADO MELAMÍNICO TEXTURIZADO BRANCO;
QUANTIDADE = 2

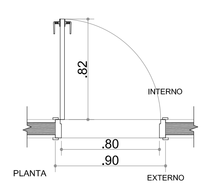

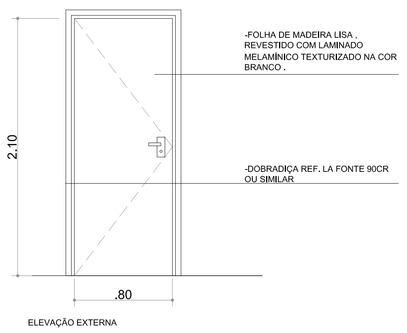

PF 01 -PORTA DE AÇO COM PINTURA EM ESMALTE SINTÉTICO NA COR AMARELO
QUANTIDADE = 2

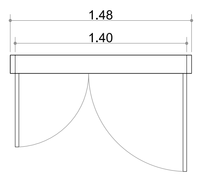

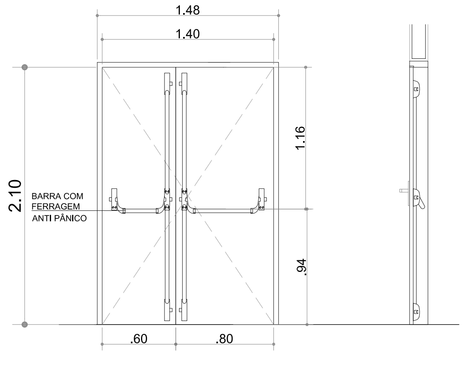

PF 02 -PORTA DE AÇO COM PINTURA EM ESMALTE SINTÉTICO NA COR AMARELO
QUANTIDADE = 2

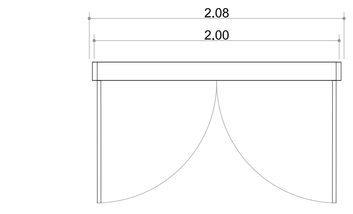

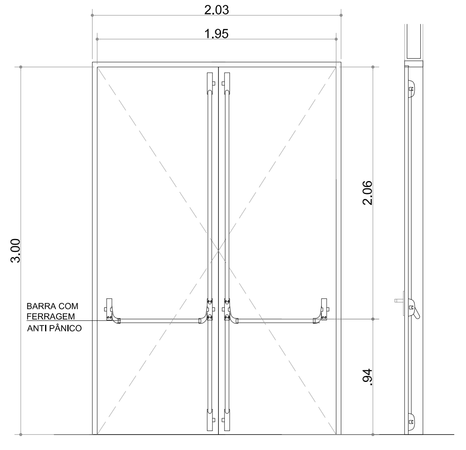

NOTAS:
- CONFERIR MEDIDAS EM OBRA; E
- NÃO AFERIR MEDIDAS SOBRE O PAPEL.

Este documento é propriedade do Governo Federal - Ministério do Esporte e seu conteúdo não pode ser revelado a terceiros sem autorização prévia e expressa. A reprodução não implica em exime o detalhista de responsabilidade sobre o documento.

REV	DATA	RESP.	DESCRIÇÃO
1	29/07/14	EFFECT	REVISÃO SOLIC.

FASE DO PROJETO: ASBUILT ☐ EXECUTIVO ■ COMENTADO ☐ BÁSICO ☐

AUTOR DO PROJETO: EFFECT ARQUITETURA E GERENCIAMENTO DE PROJETOS LTDA. - CAU 17075-5 - RRT: 2238313

PROJETO

TÍTULO: **CIE - CENTRO DE INICIAÇÃO AO ESPORTE**

MODALIDADE: ARQUITETURA - PROJETO EXECUTIVO - CIE - S45
ESPECIALIDADE: GINÁSIO - DETALHE DE PORTAS

VERIFICAÇÃO/DATA	TAMANHO PAPEL	FOLHA	ÁREA
28/11/13	018/033	IMPLANTAÇÃO MÓD. 1,2,3	
ESCALA: 1:50	NUMERAÇÃO/CARIMBO: CIE-S45-ARQ-EX-1501-R06		