



QUANTIDADE = 01
CO
 CORRIMAO DE FERRO COM PINTURA
 PINTURA ESMALTE SINTETICO BRANCO
 ESC. 1:25

QUANTIDADE = 01
CO
 CORRIMAO DE FERRO COM PINTURA
 PINTURA ESMALTE SINTETICO BRANCO
 ESC. 1:25

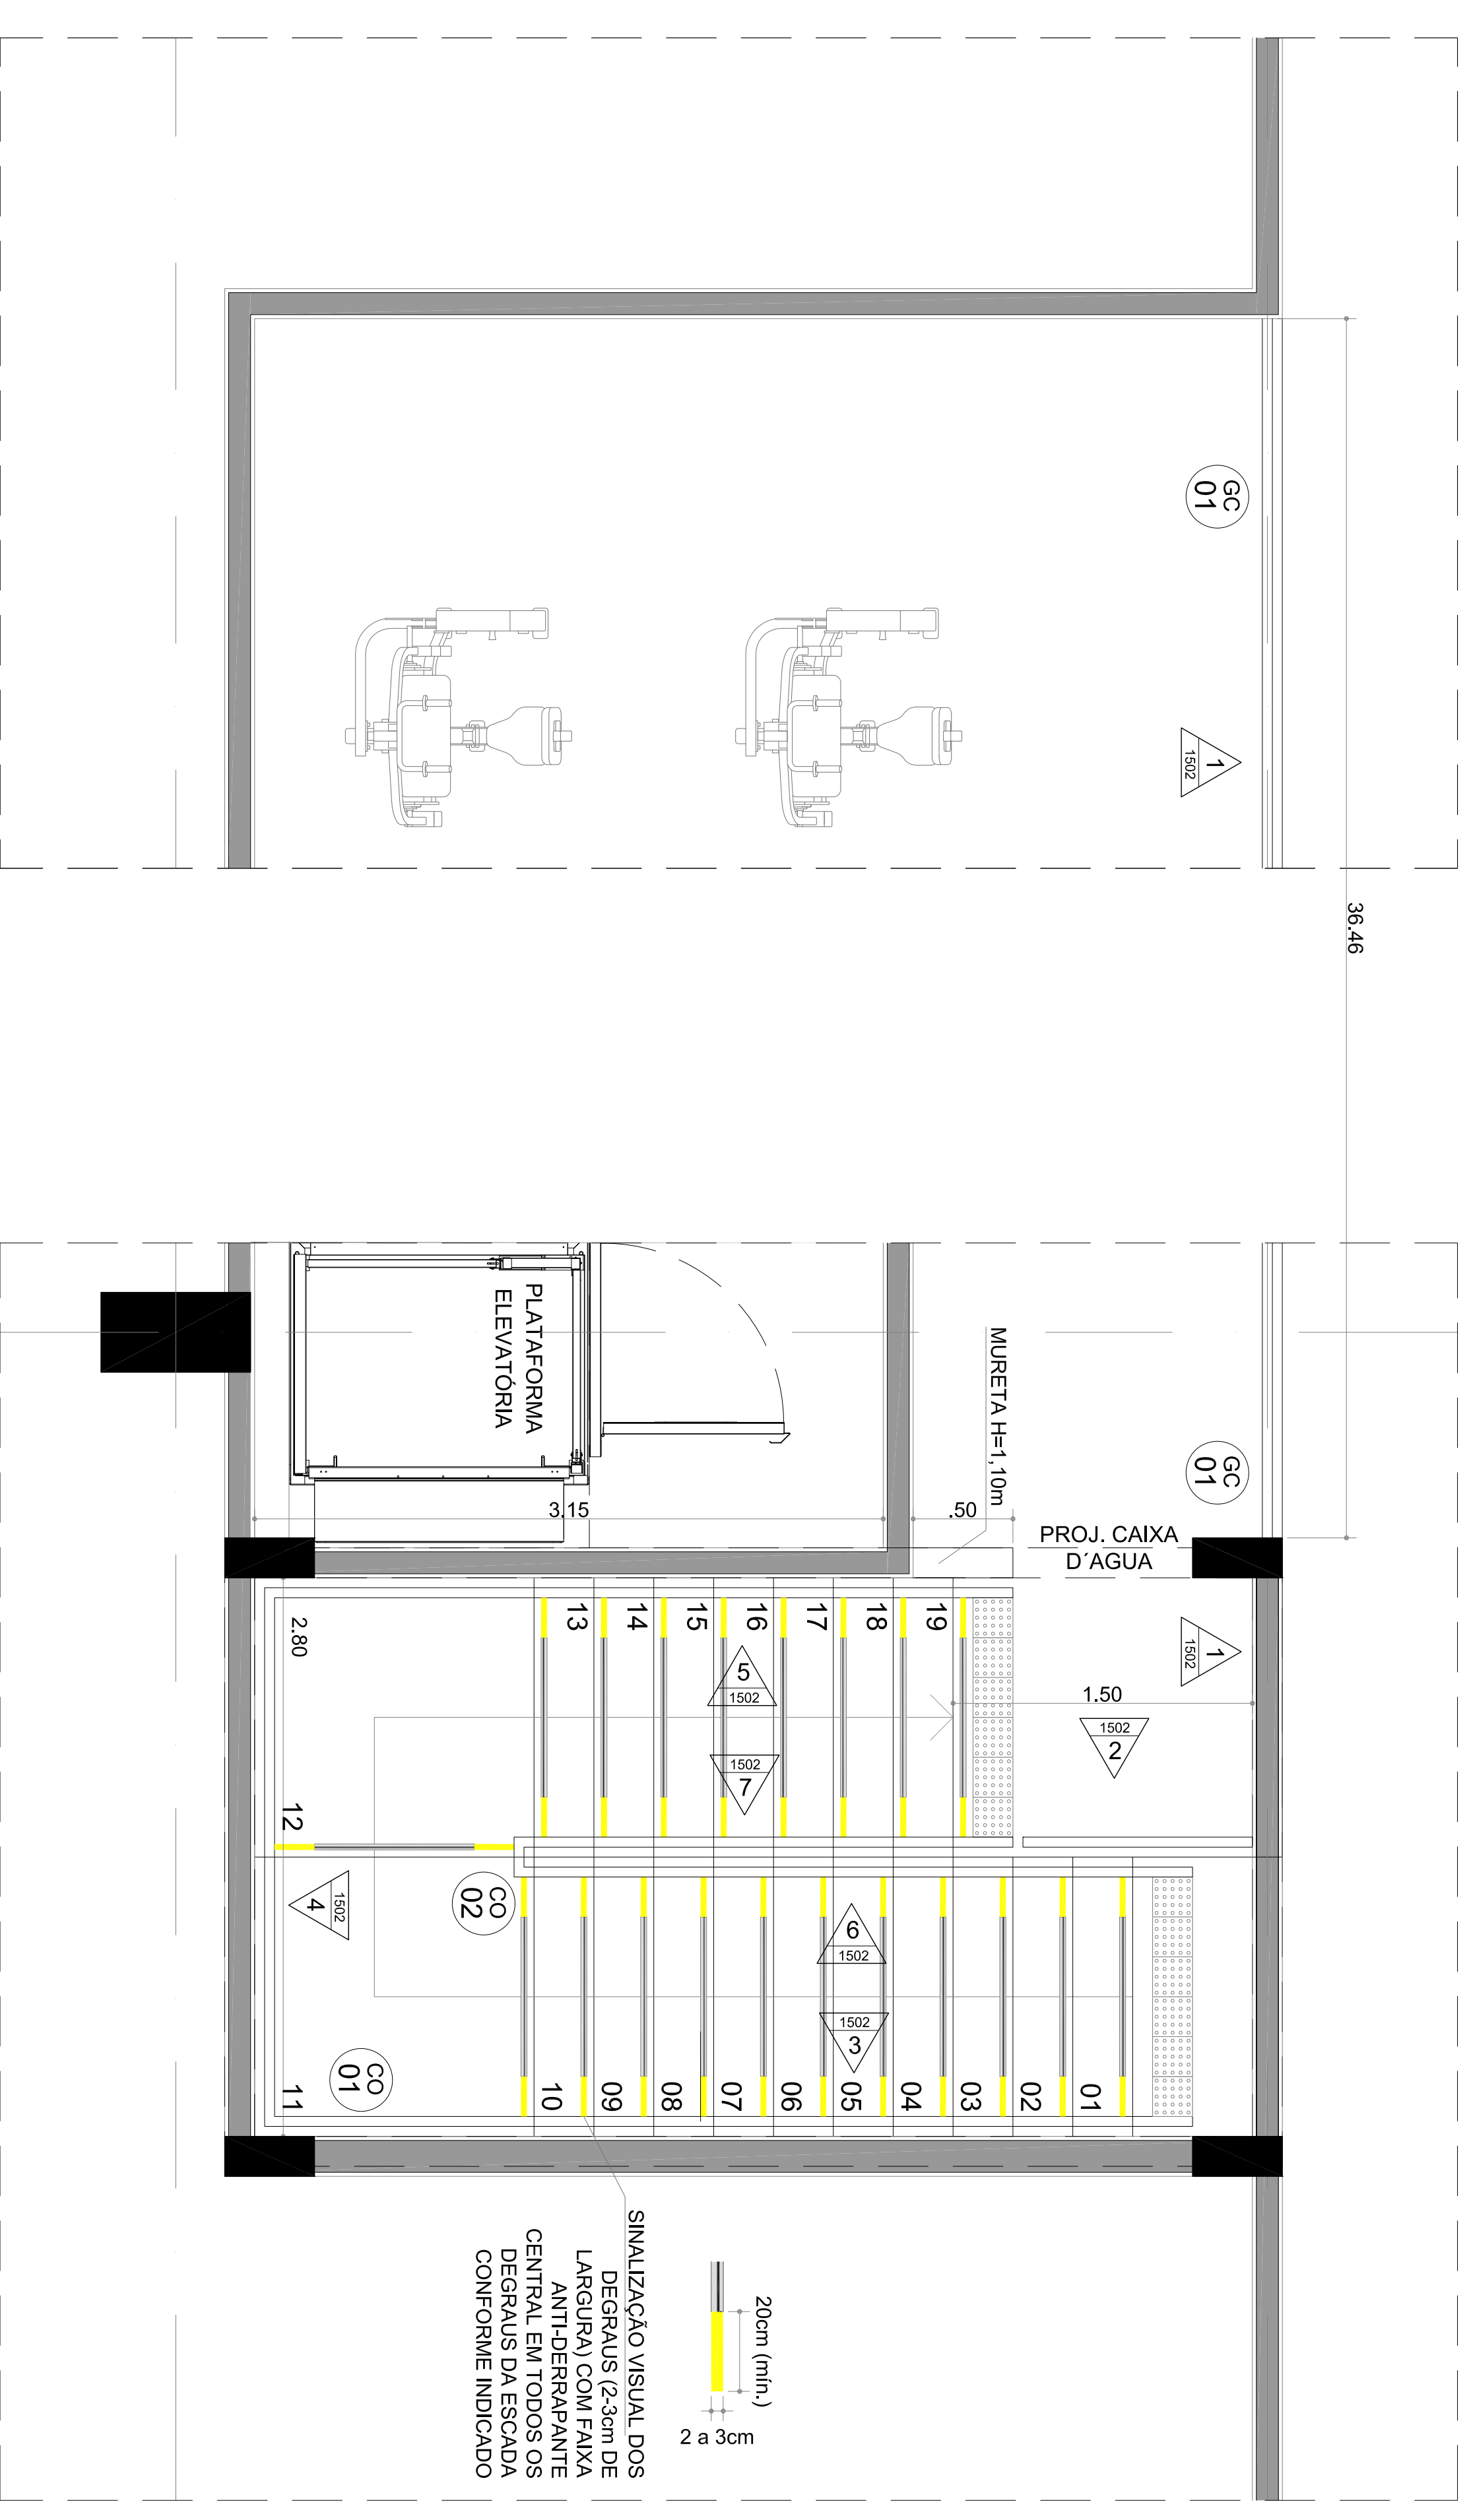

QUANTIDADE = 01
GC
 GUARDA-CORPO DE FERRO COM
 PINTURA ESMALTE SINTETICO BRANCO
 ESC. 1:25

QUANTIDADE = 01
GC
 GUARDA-CORPO DE FERRO COM
 PINTURA ESMALTE SINTETICO BRANCO
 ESC. 1:25

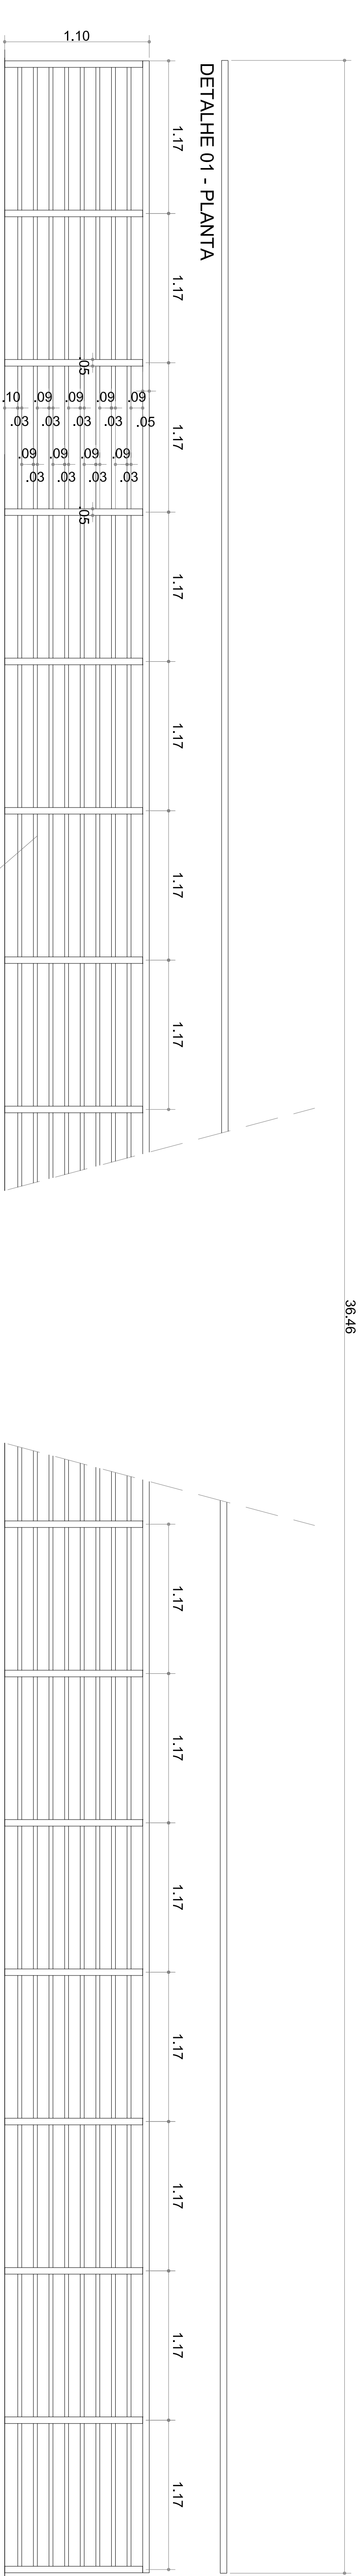


QUANTIDADE = 01
GC
 GUARDA-CORPO DE FERRO COM
 PINTURA ESMALTE SINTETICO BRANCO
 ESC. 1:25

QUANTIDADE = 02
GC
 GUARDA-CORPO DE FERRO COM
 PINTURA ESMALTE SINTETICO BRANCO
 ESC. 1:25

QUADRO DE GRADU/ GUARDA-CORPO/ CORRIMAO

ITEM	QUANT.	DESCR. LOCAL	ESPECIFICACAO	QTD
GR01	44,00	Terreo - Acesso area de jogo	1,10 Gradil de ferro	01
GC01-1	38,80	Mezanino - Academia	1,10 Guarda - corpo de ferro	01
GC01-2	1,25	Mezanino - Academia	1,10 Guarda - corpo de ferro	01
CO01-3	4,65	Escada	0,92 Corrimao de ferro	01
CO01-4	2,70	Escada	0,92 Corrimao de ferro	01
CO01-5	3,75	Escada	0,92 Corrimao de ferro	01
CO02-6	3,40	Escada	0,92 Corrimao de ferro	01
CO02-7	2,50	Escada	0,92 Corrimao de ferro	01

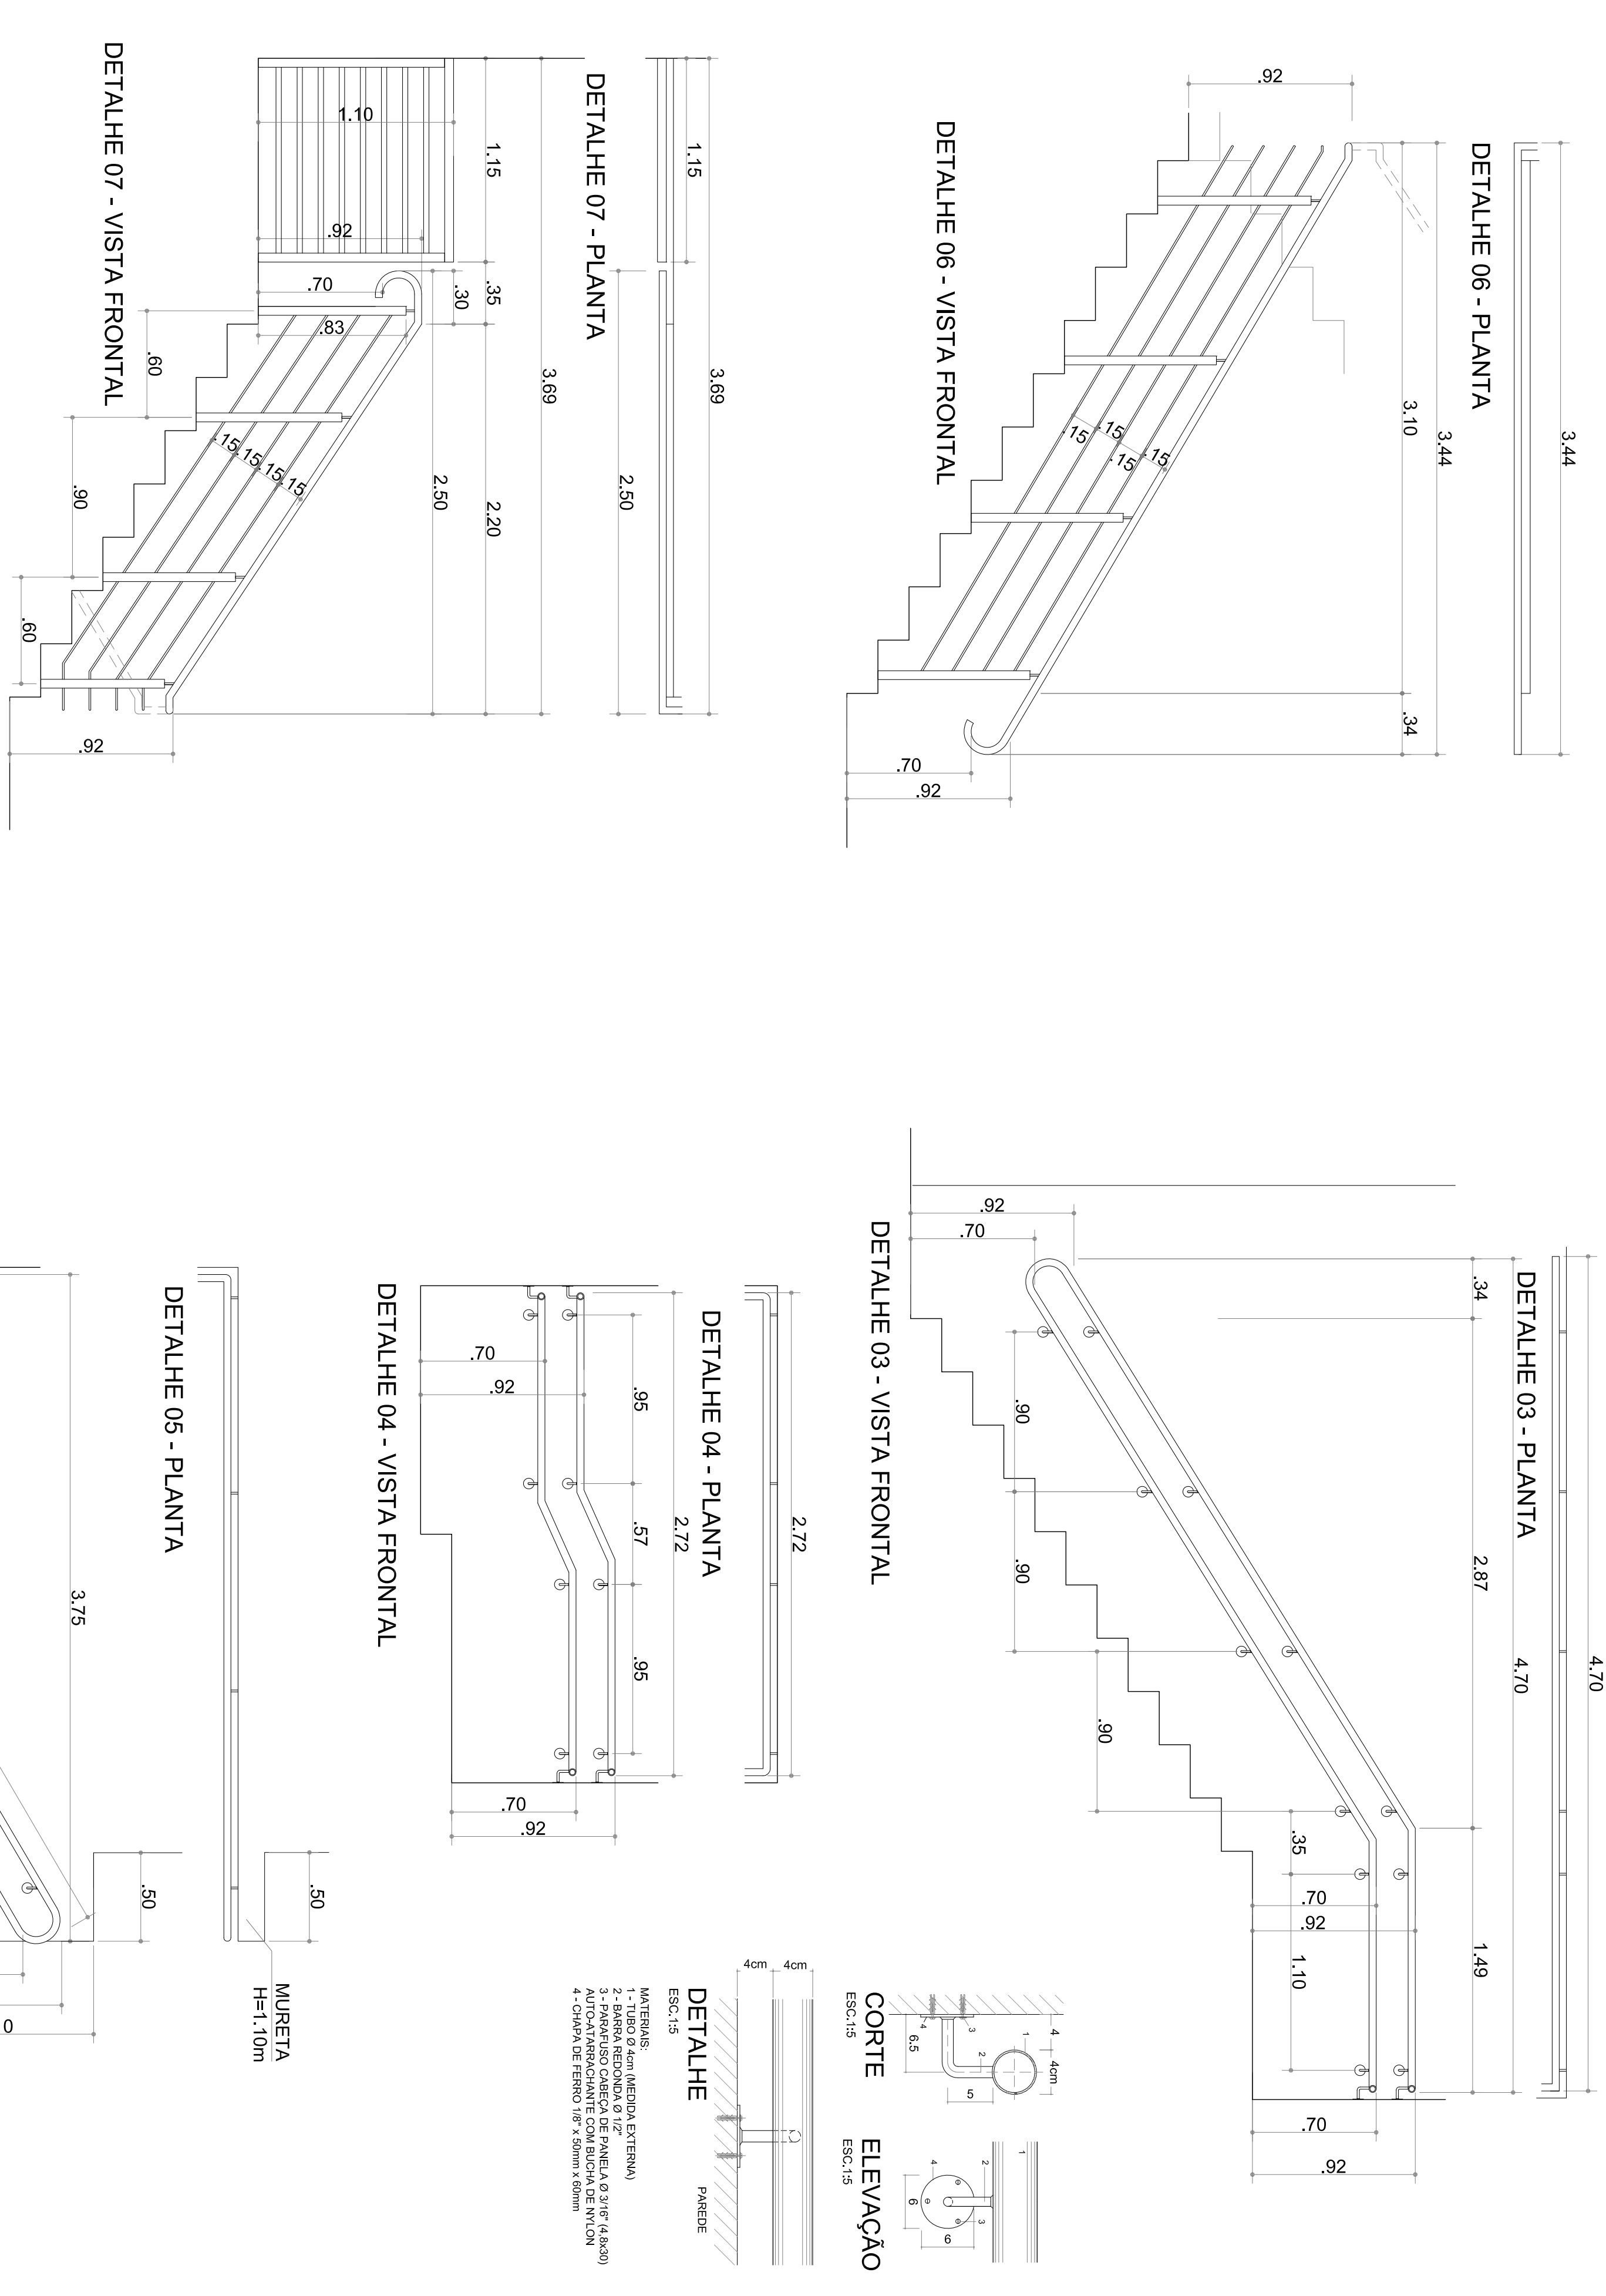

NOTAS:
 - CONFERIR MEDIDAS EM OBRA, E
 - NÃO ATERIR MEDIDAS SOBRE O PAPEL.

PROJETO	PROJETO EXECUTIVO	PROJETO EXECUTIVO	PROJETO EXECUTIVO	PROJETO EXECUTIVO	PROJETO EXECUTIVO
ARQUITETURA	PROJETO EXECUTIVO	PROJETO EXECUTIVO	PROJETO EXECUTIVO	PROJETO EXECUTIVO	PROJETO EXECUTIVO
PROJETO EXECUTIVO	PROJETO EXECUTIVO	PROJETO EXECUTIVO	PROJETO EXECUTIVO	PROJETO EXECUTIVO	PROJETO EXECUTIVO
PROJETO EXECUTIVO	PROJETO EXECUTIVO	PROJETO EXECUTIVO	PROJETO EXECUTIVO	PROJETO EXECUTIVO	PROJETO EXECUTIVO
PROJETO EXECUTIVO	PROJETO EXECUTIVO	PROJETO EXECUTIVO	PROJETO EXECUTIVO	PROJETO EXECUTIVO	PROJETO EXECUTIVO
PROJETO EXECUTIVO	PROJETO EXECUTIVO	PROJETO EXECUTIVO	PROJETO EXECUTIVO	PROJETO EXECUTIVO	PROJETO EXECUTIVO