


**GINÁSIO PLANTA DE LAYOUT - QUADRA POLIESPORTIVA**  
 ESC. 1:50

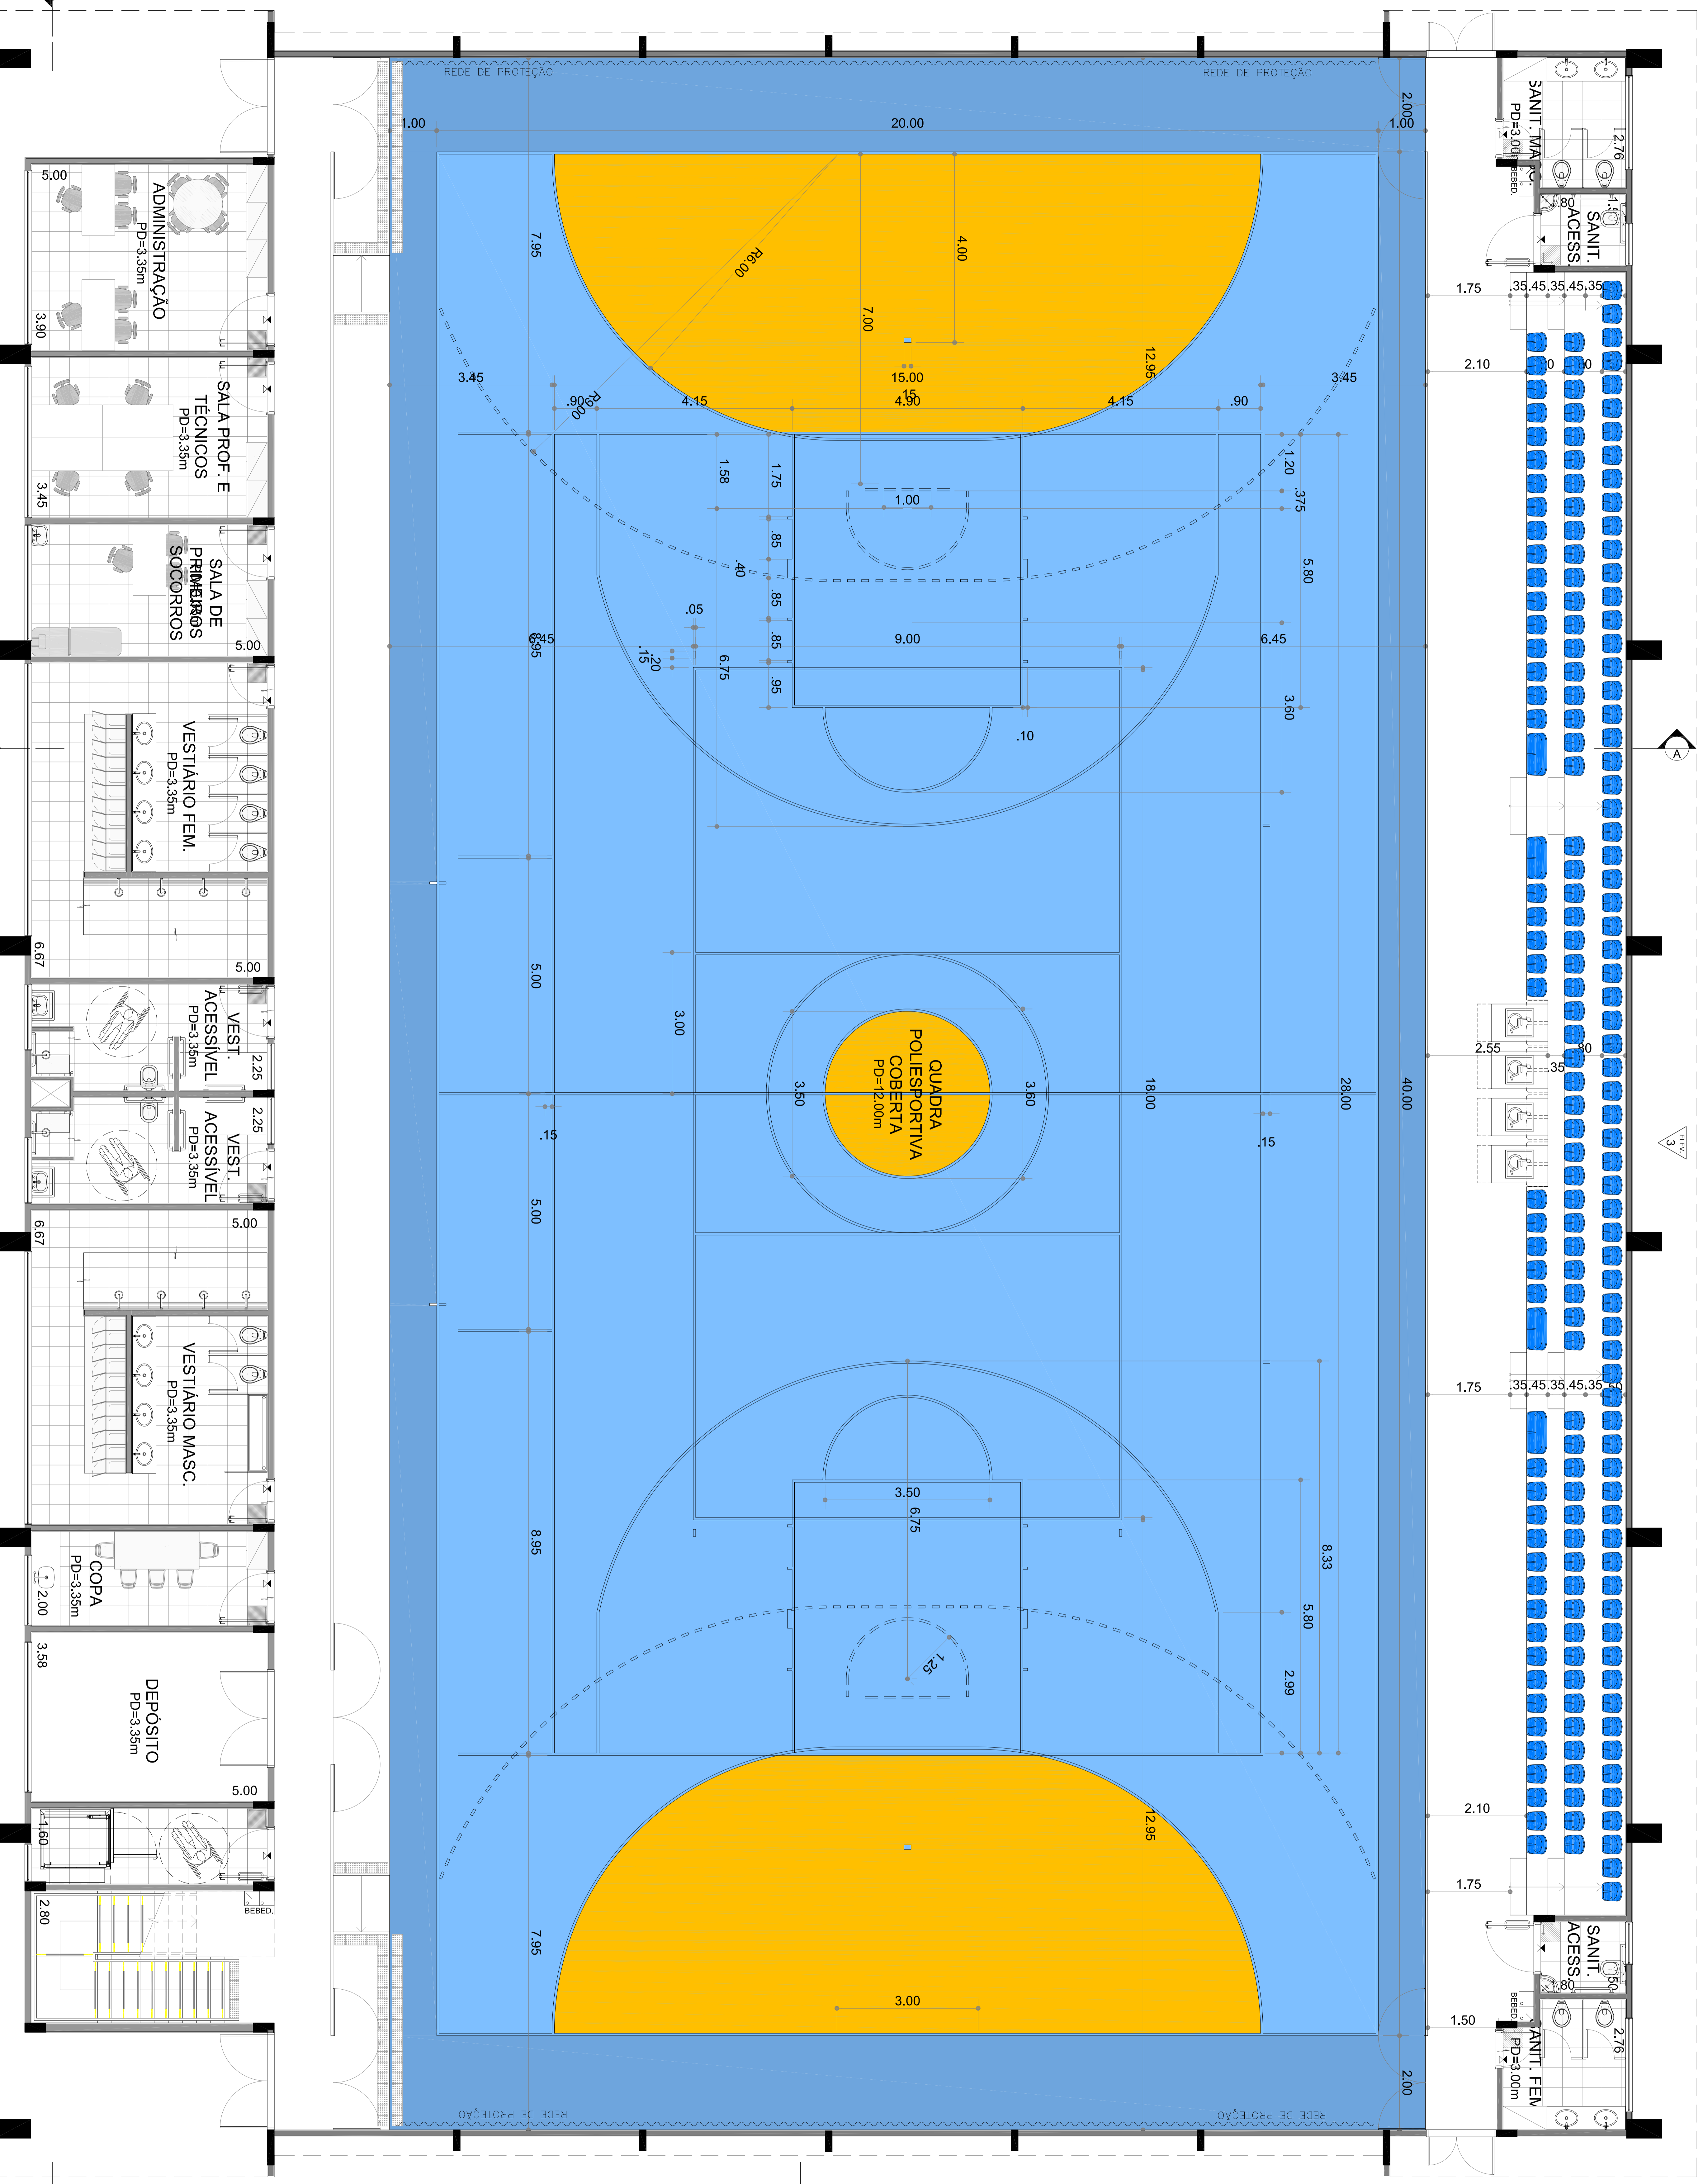

**LAYOUT PARA AS MODALIDADES ESPORTIVAS:**  
 - BASQUETE  
 - VOLEIBOL  
 - HANDEBOL  
 - FUTSAL

OBS.: VERIFICAR MEMORIAL DESCRITIVO PARA EQUIPAMENTOS ESPORTIVOS ESPECÍFICOS EM CADA MODALIDADE ADOTADA.  
 PISO SINTÉTICO FLEXÍVEL DE 7mm PARA USO POLIESPORTIVO COBERTA POR CAMADA DE RESINA DE POLIURETANO AUTO NIVELANTE (2,3mm DE P.U. INCLUINDO MANTA COM 5mm).  
 ACABAMENTO FINAL COM TINTA PU BICOMPONENTE ANTIREFLEXIVA E PINTURA DAS LINHAS DE JOGO NAS DIVERSAS MODALIDADES ESPORTIVAS OFICIAIS.  
 BASE DE CONCRETO ARMADO FCK 25MPA, ESPESURA 8 CM CONFORME DESCRIÇÃO DO PROJETO.

**NOTAS:**  
 - CONFERIR MEDIDAS EM OBRA, E NÃO ATERIR MEDIDAS SOBRE O PAPEL.

DATA	REVISÃO	CONTENIDO	ELABORADO	APROVADO
01/11/2024	01	PROJETO DE LAYOUT	[Assinatura]	[Assinatura]

PROFISÃO	NOME	RESPONSABILIDADE
ARQUITETA	[Nome]	PROJETO
ENGENHEIRO	[Nome]	PROJETO
PROFESSOR	[Nome]	PROJETO

**TÍTULO**  
 CIE - CENTRO DE INICIAÇÃO AO ESPORTE

PROJETO DE LAYOUT  
 ESCALA: 1:50  
 DATA: 01/11/2024