


LEGENDA GERAL

- ARRUMDIA PARA ILUMINAÇÃO EMERGENCIAL (ILCOO AUTÔNOMO) 1x2,50m, CAIXA 3,20"
- ARRUMDIA DE EMERGENCIA COM INDICATIVO DE SAIDA TETO OU PAREDE COM P-40W
- UNIDADE AUTÔNOMA DE EMERGENCIA PORTATIL COM AUTÔNOMA 2m
- DOTICERA ALARME COBERTANTE SISTEMA RFI 1m 0,6m
- BOTONERA LIGA-DESLIGA SISTEMA DE INCENDIO 1x1,05m CAIXA 4,2x
- SIRENE PARA ALARME DE INCENDIO 1x2,50m CAIXA 4,2x

NOTAS

01. FAIXÃO NÃO CORTADA SEM 42,5mm² PVC 7x1/2" FLEX ANTI-CHAMA CLASSE 799V.
02. A FAIXÃO DE SECCÃO ANTE-IMPACTO INCLUSIVE ISOLAÇÃO EM PVC 7/9" CLASSE 799V FASES:..... AMARELA, VERMELHA, AZUL-CLARA.
03. LUMINAÇÃO DE EMERGENCIA..... AMARELA.
04. ELÉTRICIDADE NÃO CORTADA PARA ELÉTRICA SERVIDO DE 60A³. SERVIDO DE AÇO GALVANIZADO PRO MEIO QUANDO PARENTES INCLUSIVE NO ENTREFORNO E DE 60A³. SERVIDO DE AÇO GALVANIZADO PRO MEIO QUANDO PARENTES INCLUSIVE NO ENTREFORNO E DE 60A³. QUADROS DE BARRUTIN COM GRAU DE PROTEÇÃO MÍNIMO IP-40 COM 30% DE ESPAÇO FÍSICO RESERVA.

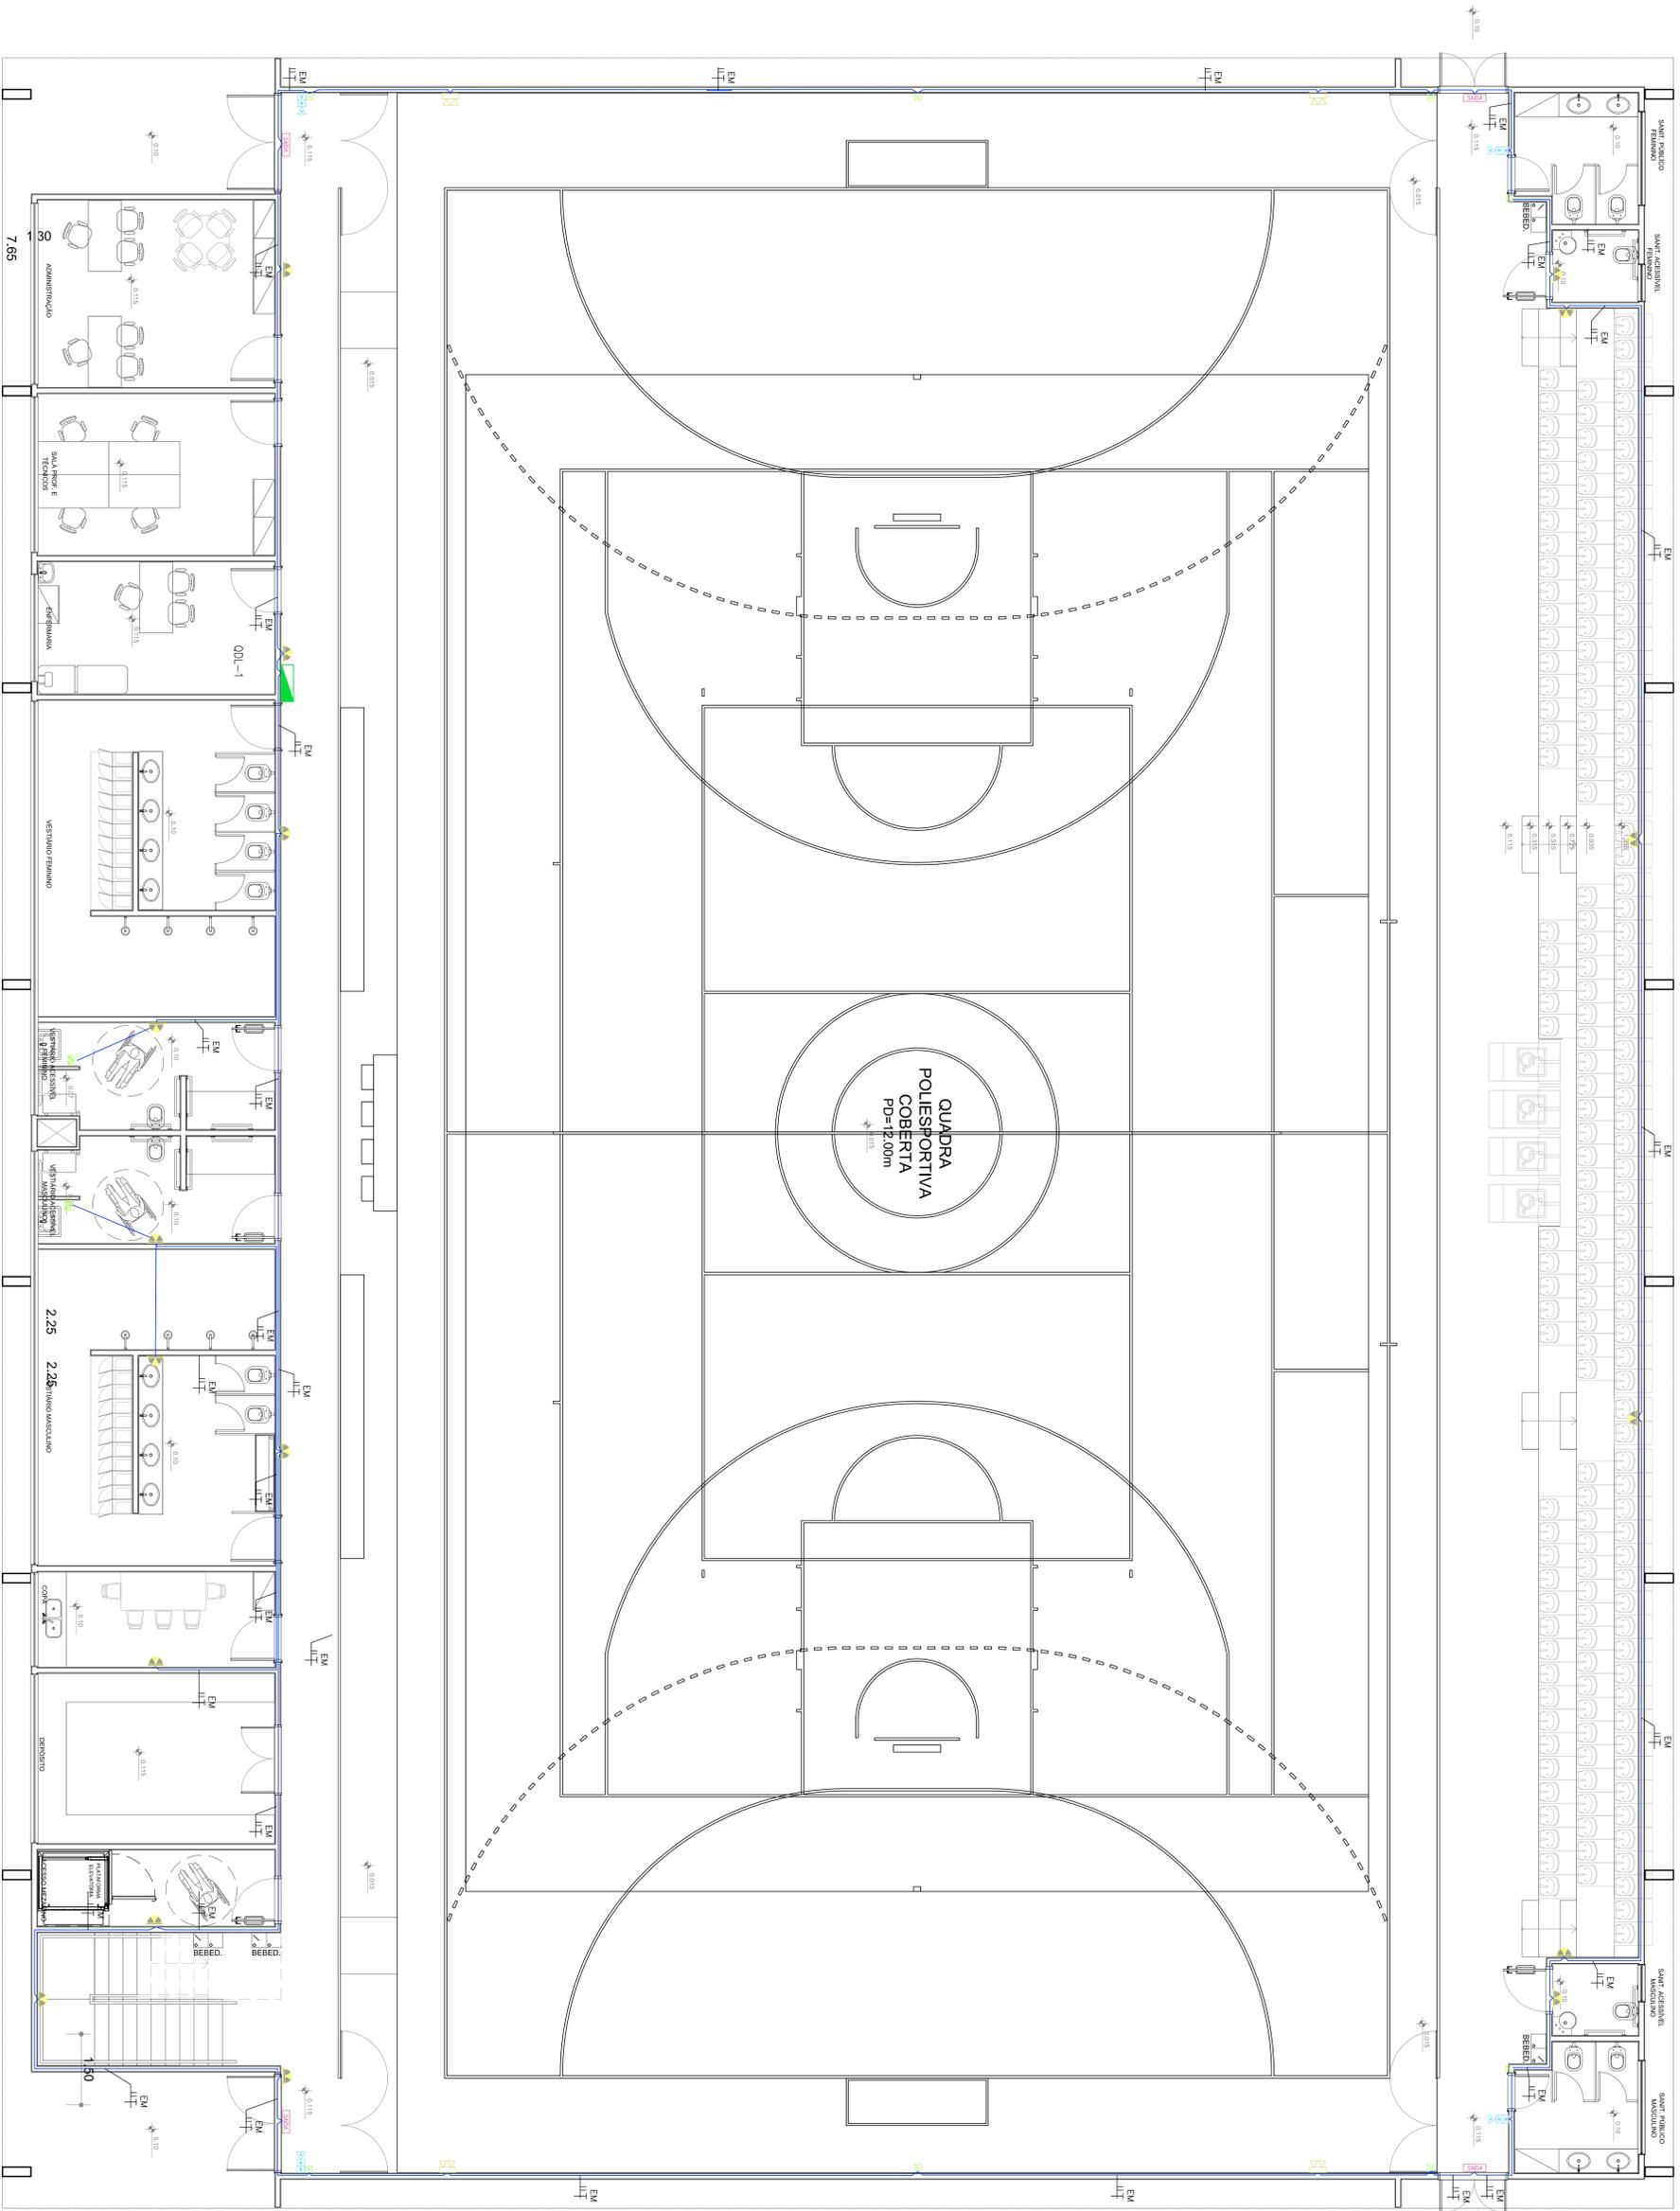

GINÁSIO POLIESPORTIVO - TÉRREO

ESC. 1:50

NOTAS
- CONVERSAR MEDIDAS EM CIMA, E
- NÃO ALTERAR MEDIDAS SOBRE O PAPEL.

TIPO	LEGENDA	LEGENDA
A	ARRUMDIA PARA ILUMINAÇÃO EMERGENCIAL (ILCOO AUTÔNOMO) 1x2,50m, CAIXA 3,20"	ARRUMDIA DE EMERGENCIA COM INDICATIVO DE SAIDA TETO OU PAREDE COM P-40W
B	ARRUMDIA DE EMERGENCIA COM INDICATIVO DE SAIDA TETO OU PAREDE COM P-40W	UNIDADE AUTÔNOMA DE EMERGENCIA PORTATIL COM AUTÔNOMA 2m
C	UNIDADE AUTÔNOMA DE EMERGENCIA PORTATIL COM AUTÔNOMA 2m	DOTICERA ALARME COBERTANTE SISTEMA RFI 1m 0,6m
D	DOTICERA ALARME COBERTANTE SISTEMA RFI 1m 0,6m	BOTONERA LIGA-DESLIGA SISTEMA DE INCENDIO 1x1,05m CAIXA 4,2x
E	BOTONERA LIGA-DESLIGA SISTEMA DE INCENDIO 1x1,05m CAIXA 4,2x	SIRENE PARA ALARME DE INCENDIO 1x2,50m CAIXA 4,2x
F	SIRENE PARA ALARME DE INCENDIO 1x2,50m CAIXA 4,2x	

CIE - CENTRO DE INICIAÇÃO AO ESPORTE

TIPO	LEGENDA
A	ARRUMDIA PARA ILUMINAÇÃO EMERGENCIAL (ILCOO AUTÔNOMO) 1x2,50m, CAIXA 3,20"
B	ARRUMDIA DE EMERGENCIA COM INDICATIVO DE SAIDA TETO OU PAREDE COM P-40W
C	UNIDADE AUTÔNOMA DE EMERGENCIA PORTATIL COM AUTÔNOMA 2m
D	DOTICERA ALARME COBERTANTE SISTEMA RFI 1m 0,6m
E	BOTONERA LIGA-DESLIGA SISTEMA DE INCENDIO 1x1,05m CAIXA 4,2x
F	SIRENE PARA ALARME DE INCENDIO 1x2,50m CAIXA 4,2x