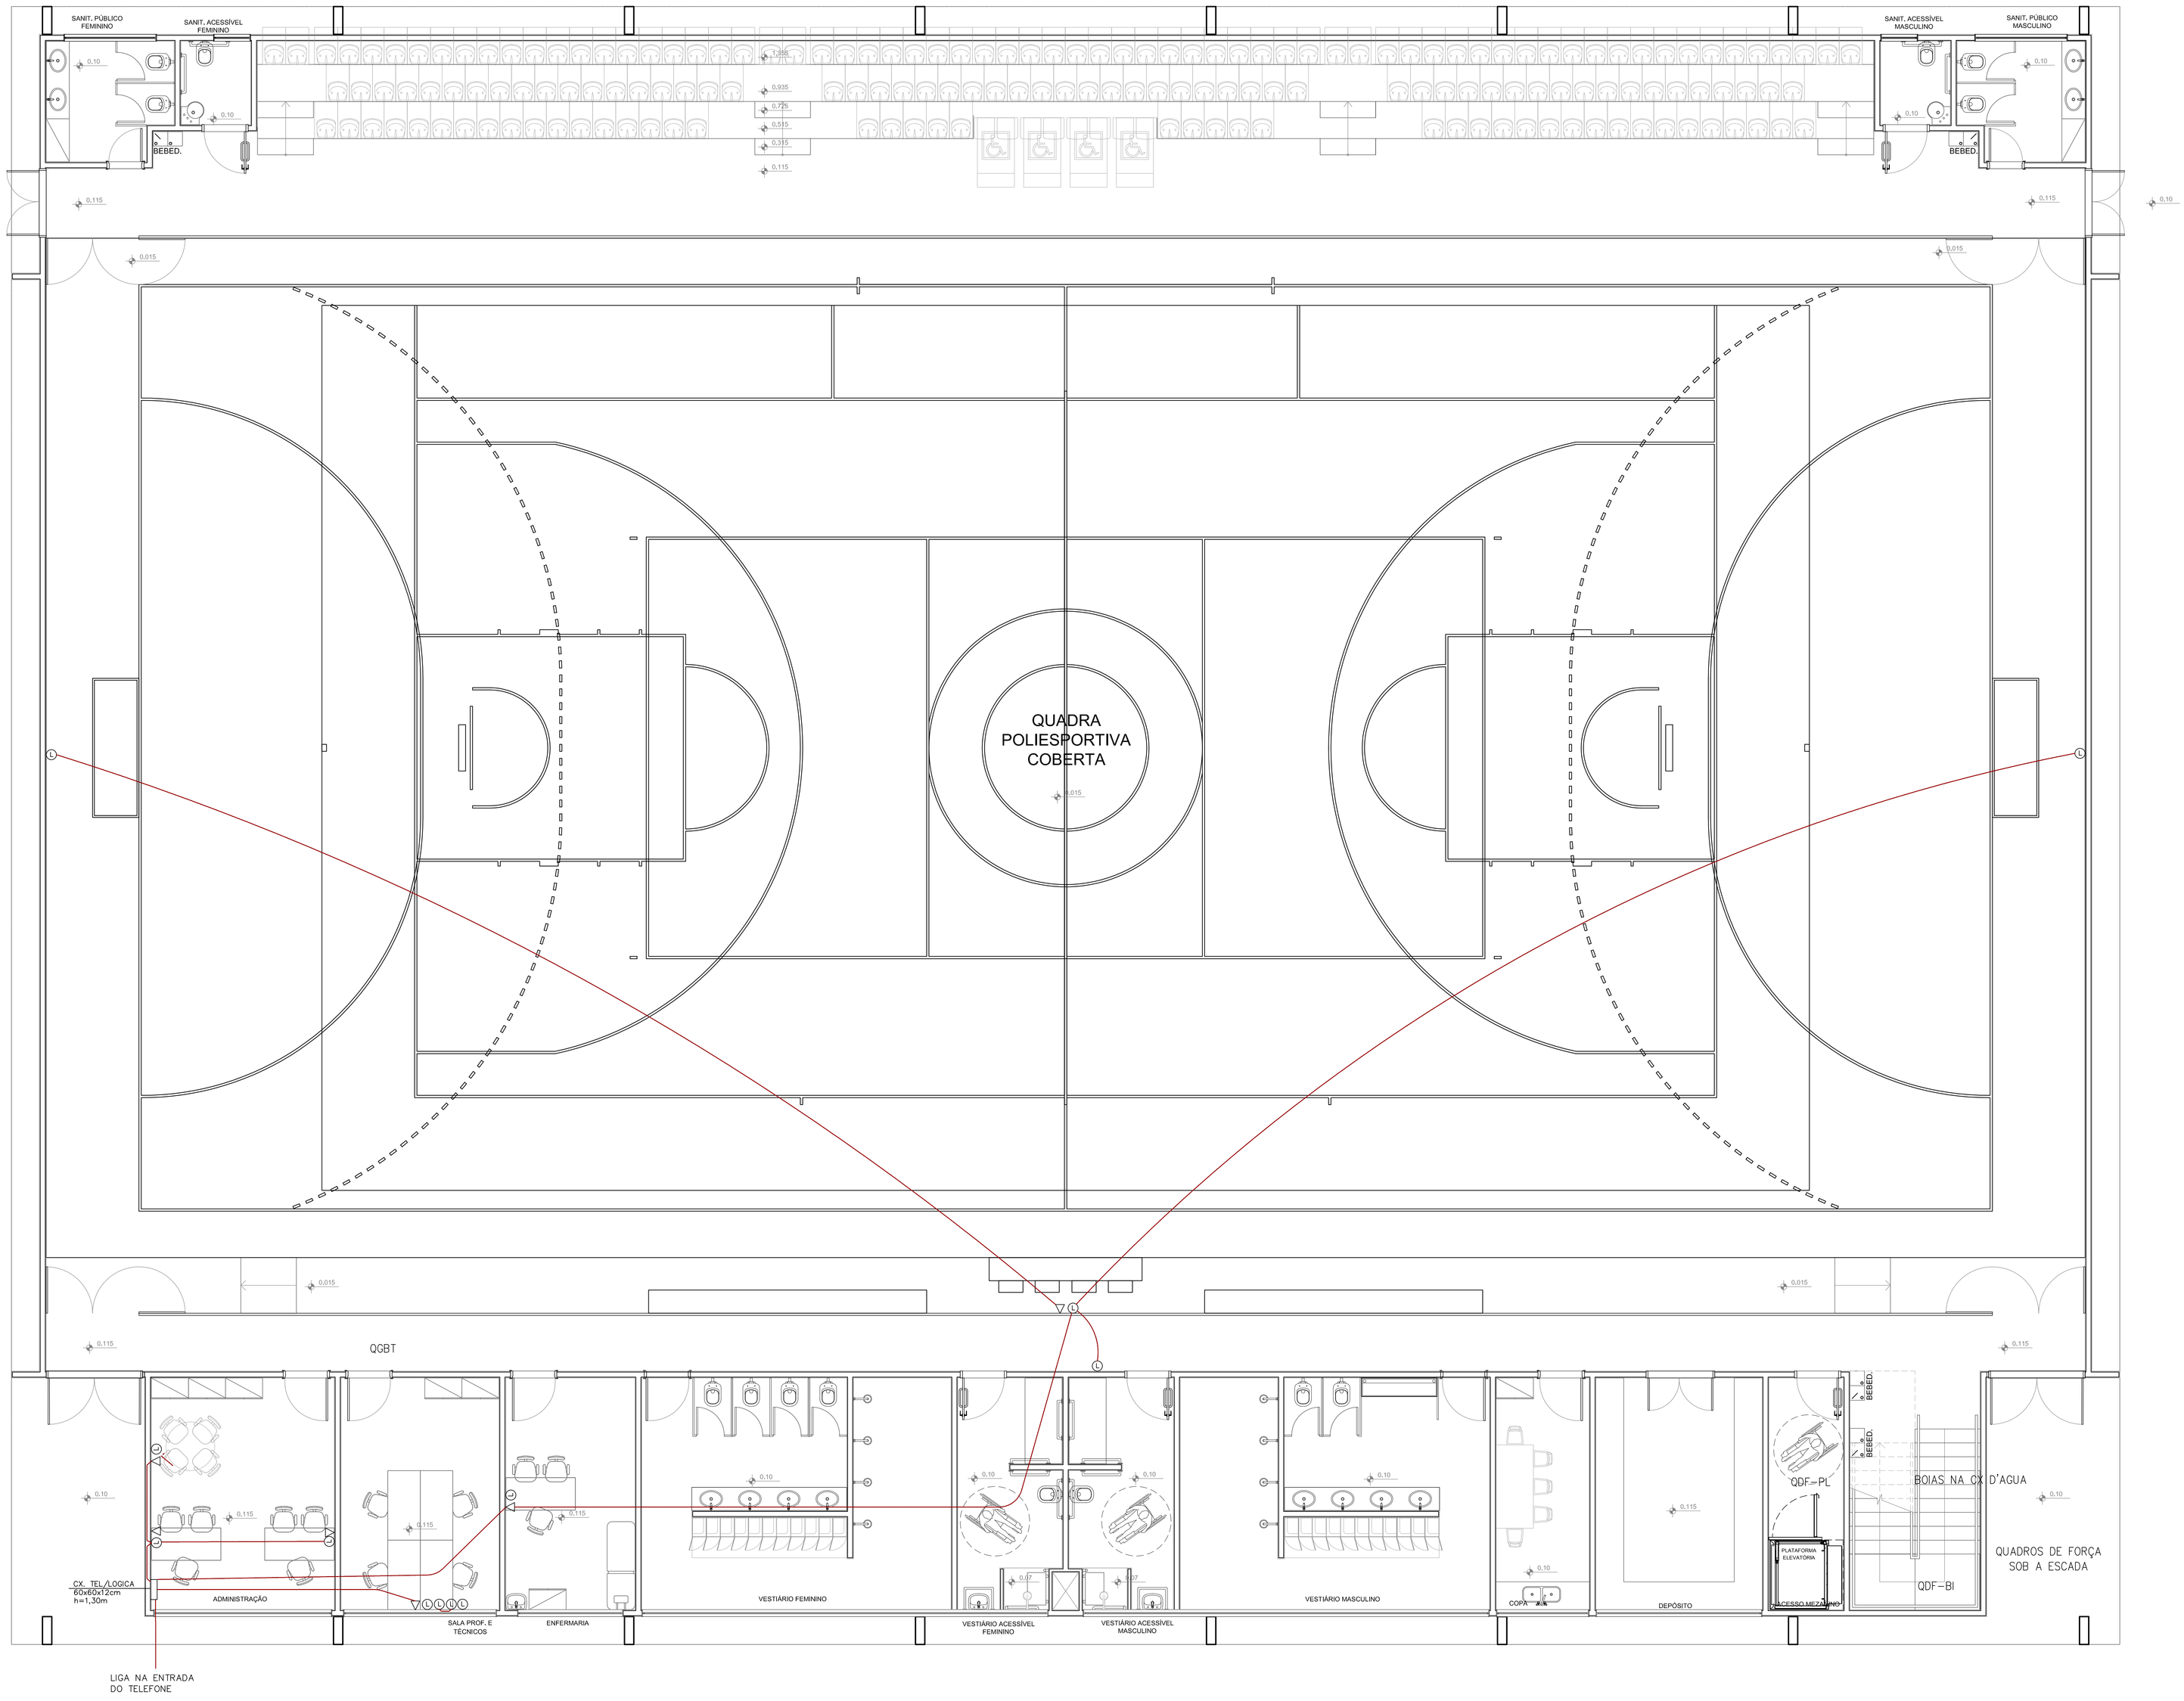

GINÁSIO POLIESPORTIVO - TÉRREO

ESC. 1:50

LEGENDA GERAL

- LV — Ponto para foto-celula h=0,50m caixa 4x2
- DR — Ponto para controle remoto PNE h=0,40m
- Ponto para instalação de dados h=0,30m caixa 4x2
- Ponto para instalação de telefone h=0,30m caixa 4x2
- Quadro de iluminação e tomadas
- Tomada 2P+T padrão Brasileiro 20A 127V, instalada em caixa 4"x2" embutida na parede h=0,30m.
- Eletroduto no piso para telefone e dados
- Eletroduto no piso para elétrica
- Automático de bóia

NOTAS:
- CONFERIR MEDIDAS EM OBRA; E
- NÃO AFERIR MEDIDAS SOBRE O PAPEL.

REV	DATA	RESP.	DESCRIÇÃO	FASE DO PROJETO
3				ASBUILT
2	28/11/2013	OLAVO CAETANO	EMISSÃO INICIAL	EXECUTIVO ■
1				COMENTADO
0				BÁSICO

PROJETO

AUTOR DO PROJETO
ENG. OLAVO MOTTA DE CAMPOS
CREA-SP: 0600175330 - ART: 92221220140557055

TÍTULO:
CIE - CENTRO DE INICIAÇÃO AO ESPORTE

MODALIDADE: ELÉTRICA - PROJETO EXECUTIVO
ESPECIALIDADE: INSTALAÇÕES ELÉTRICAS SISTEMAS (LÓGICA)

VERIFICAÇÃO/DATA: CIE-28/11/13
TEMA/DESENHO INICIAL: 28/11/13
FOLHA: 010/013
ESCALA: 1:50
TIMBRE: 01 - IMPLANTAÇÃO - MÓD.1, 2 e 3
NOME DO ARQUIVO/ARQUIVO: CIE-S40-45-ELE-EX-2207-R00C.dwg

DIREITOS AUTORAIS RESERVADOS. VETADA A REPRODUÇÃO TOTAL OU PARCIAL.