


Armação positiva das lajes (10300.0)  
escala 1:12.5

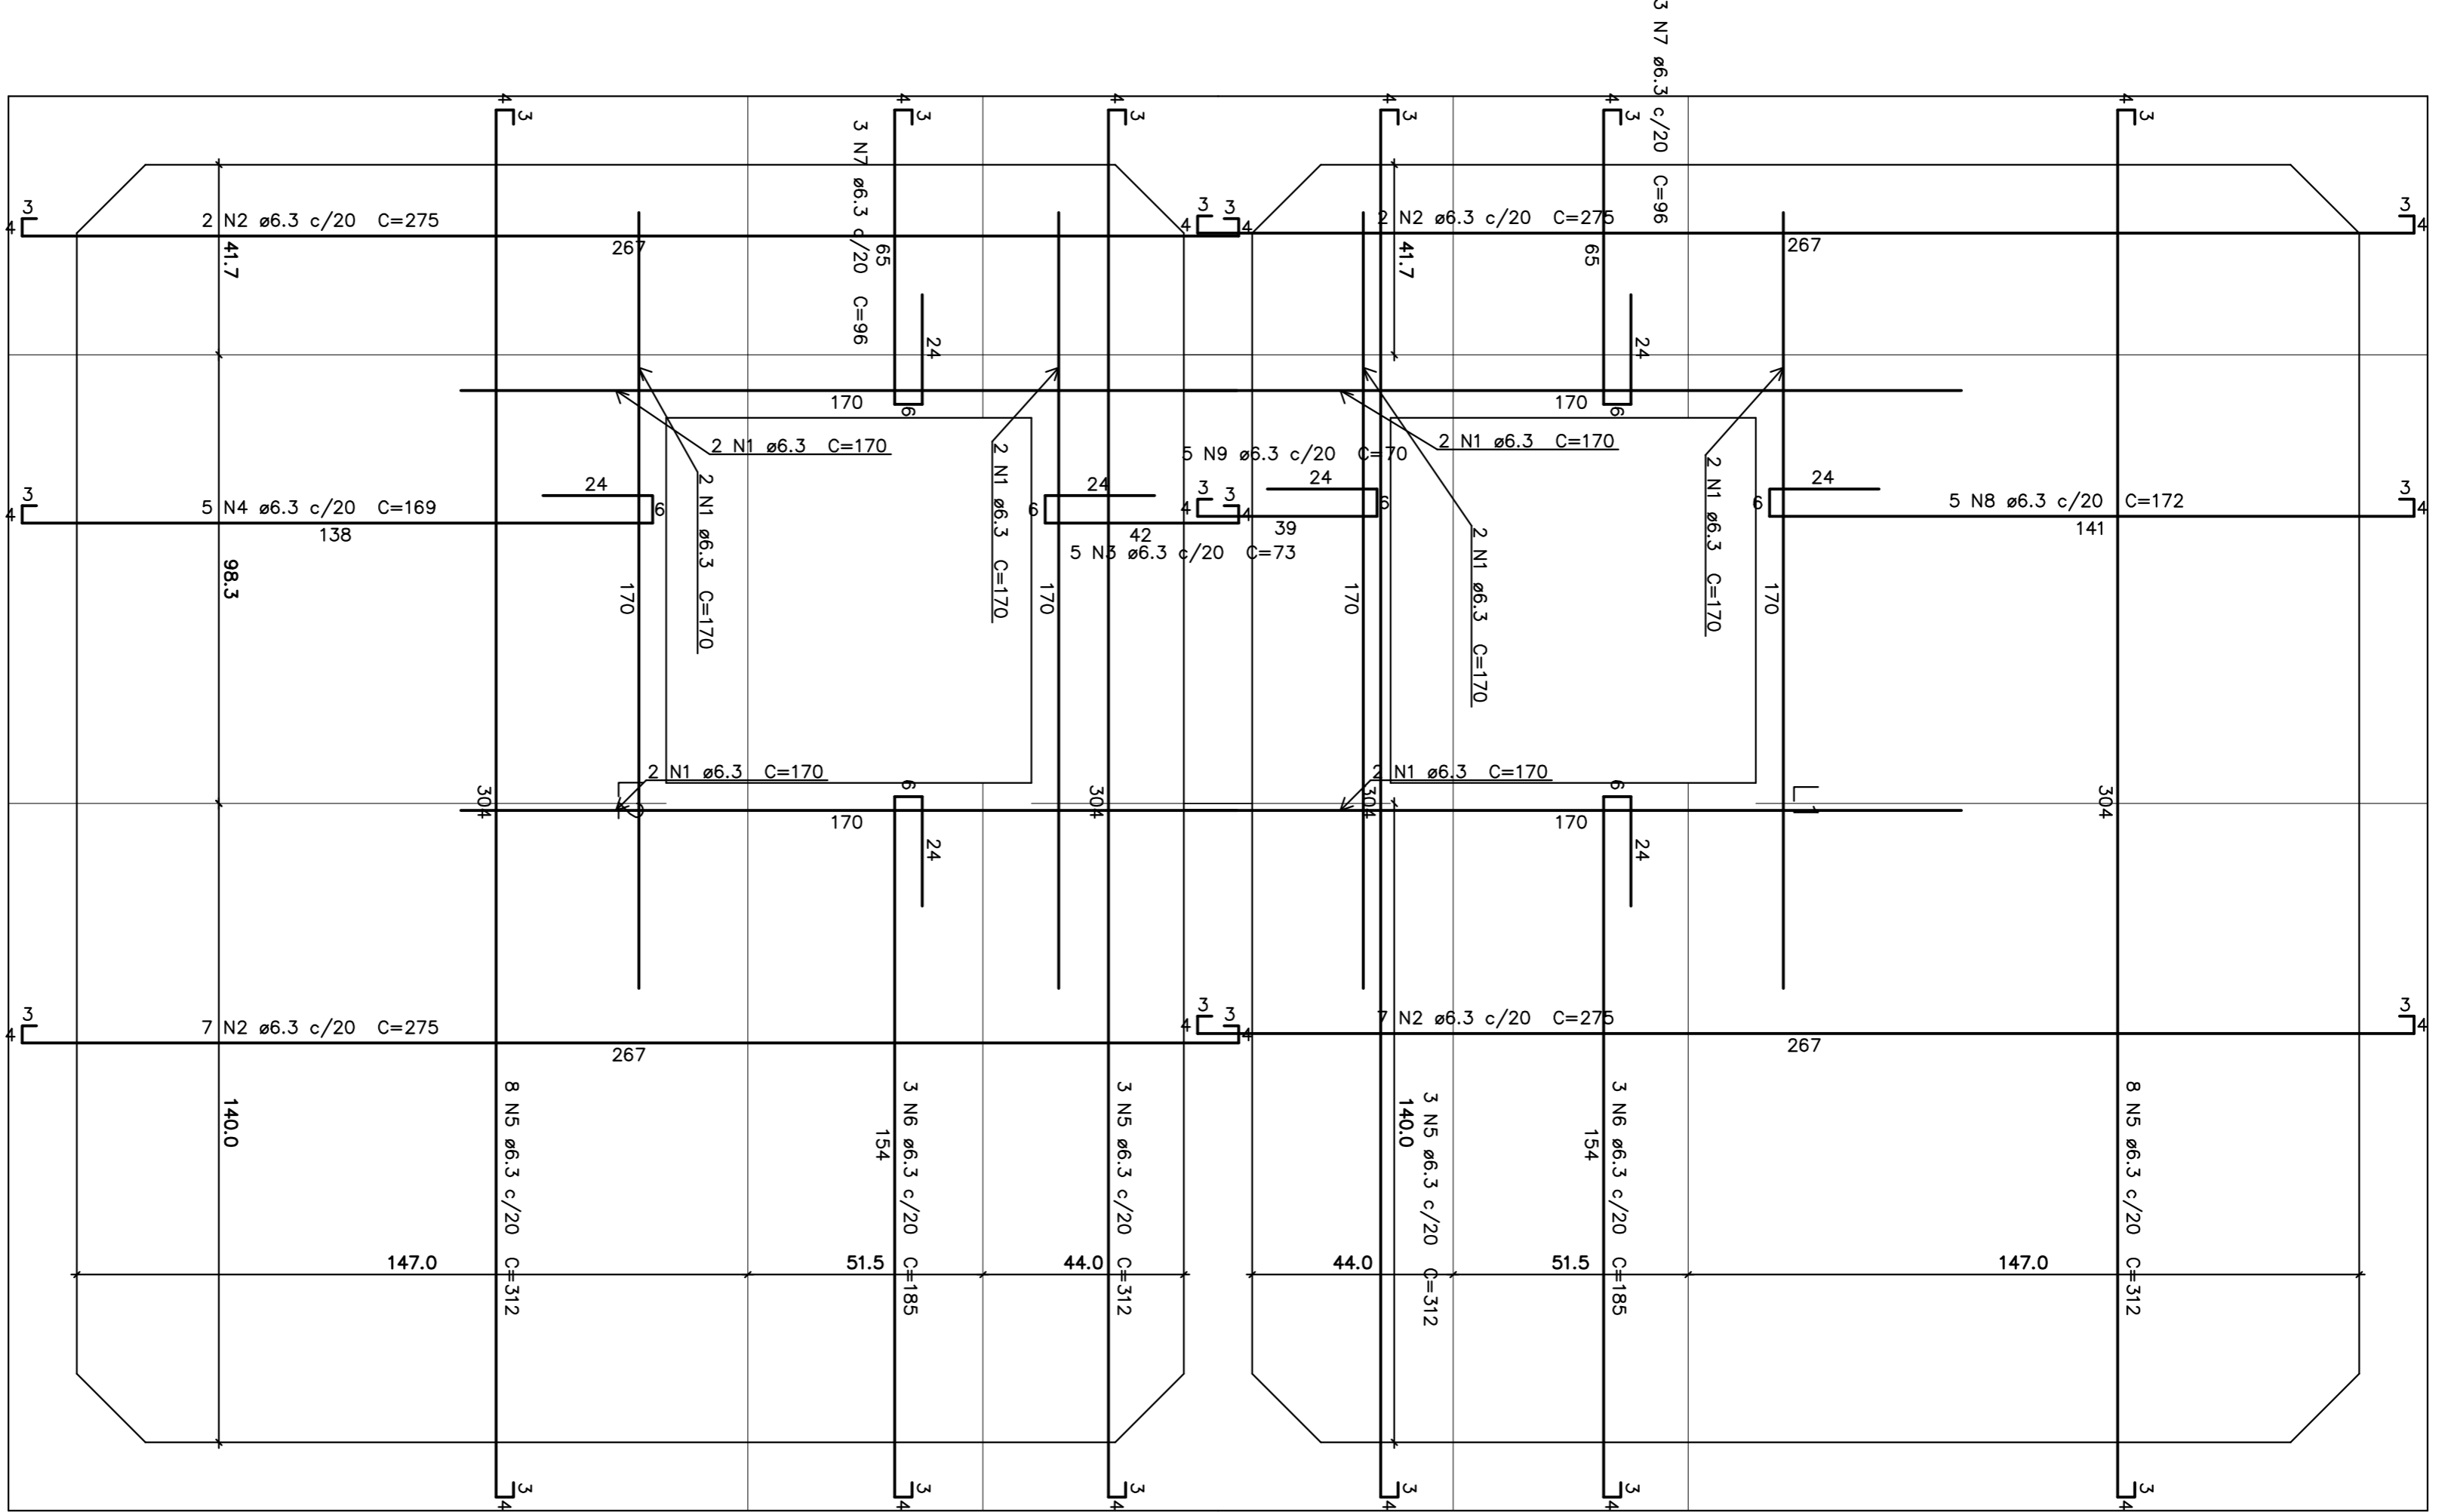

Armação positiva das lajes (10550.0)  
escala 1:12.5

Relação do aço  
Positivos (10300ativos) (10550.0)

ACO	N	DIAM (cm)	Q (cm)	UNIT (cm)	C TOTAL (cm)
CA50	1	6,3	18	170	2720
	2	6,3	18	275	4950

Resumo do aço

ACO	DIAM (cm)	C TOTAL (cm)	PESO + 10 % (kg)
CA50	6,3	186,4	50,2
CA50	8,0	161,4	70
<b>PESO TOTAL</b>			<b>120,2</b>

NOTAS

- 1- AÇO CA-50A E CA 60;
- 2- RESISTÊNCIA DO CONCRETO  $f_{ck}=30MPa$  (300kg/cm<sup>2</sup>); MÓDULO DE ELASTICIDADE  $E_{cs} = 28000MPa$  - relação  $\sigma/c = 0,5$
- 3- COBRIMENTO DA ARMAÇÃO IGUAL A 3,0 cm, UTILIZAR ESPAÇADORES ADEQUADOS PARA GARANTIR O COBRIMENTO;
- 4- AS FORMAS, ESCORAMENTO, TRANSPORTE, LANÇAMENTO E CONTROLE DA RESISTÊNCIA DO CONCRETO DEVERÃO OBEDECER AS RECOMENDAÇÕES DA NORMA NBR 14931;
- 5- LOCAL OBRA PELO PROLETO EXECUTIVO DE ARQUITETURA;

PROJETO			TÍTULO		

CIE-289/11/13 INDICADORA CIE-S40-45-ESC-EX-4015-R00L.DWG  
