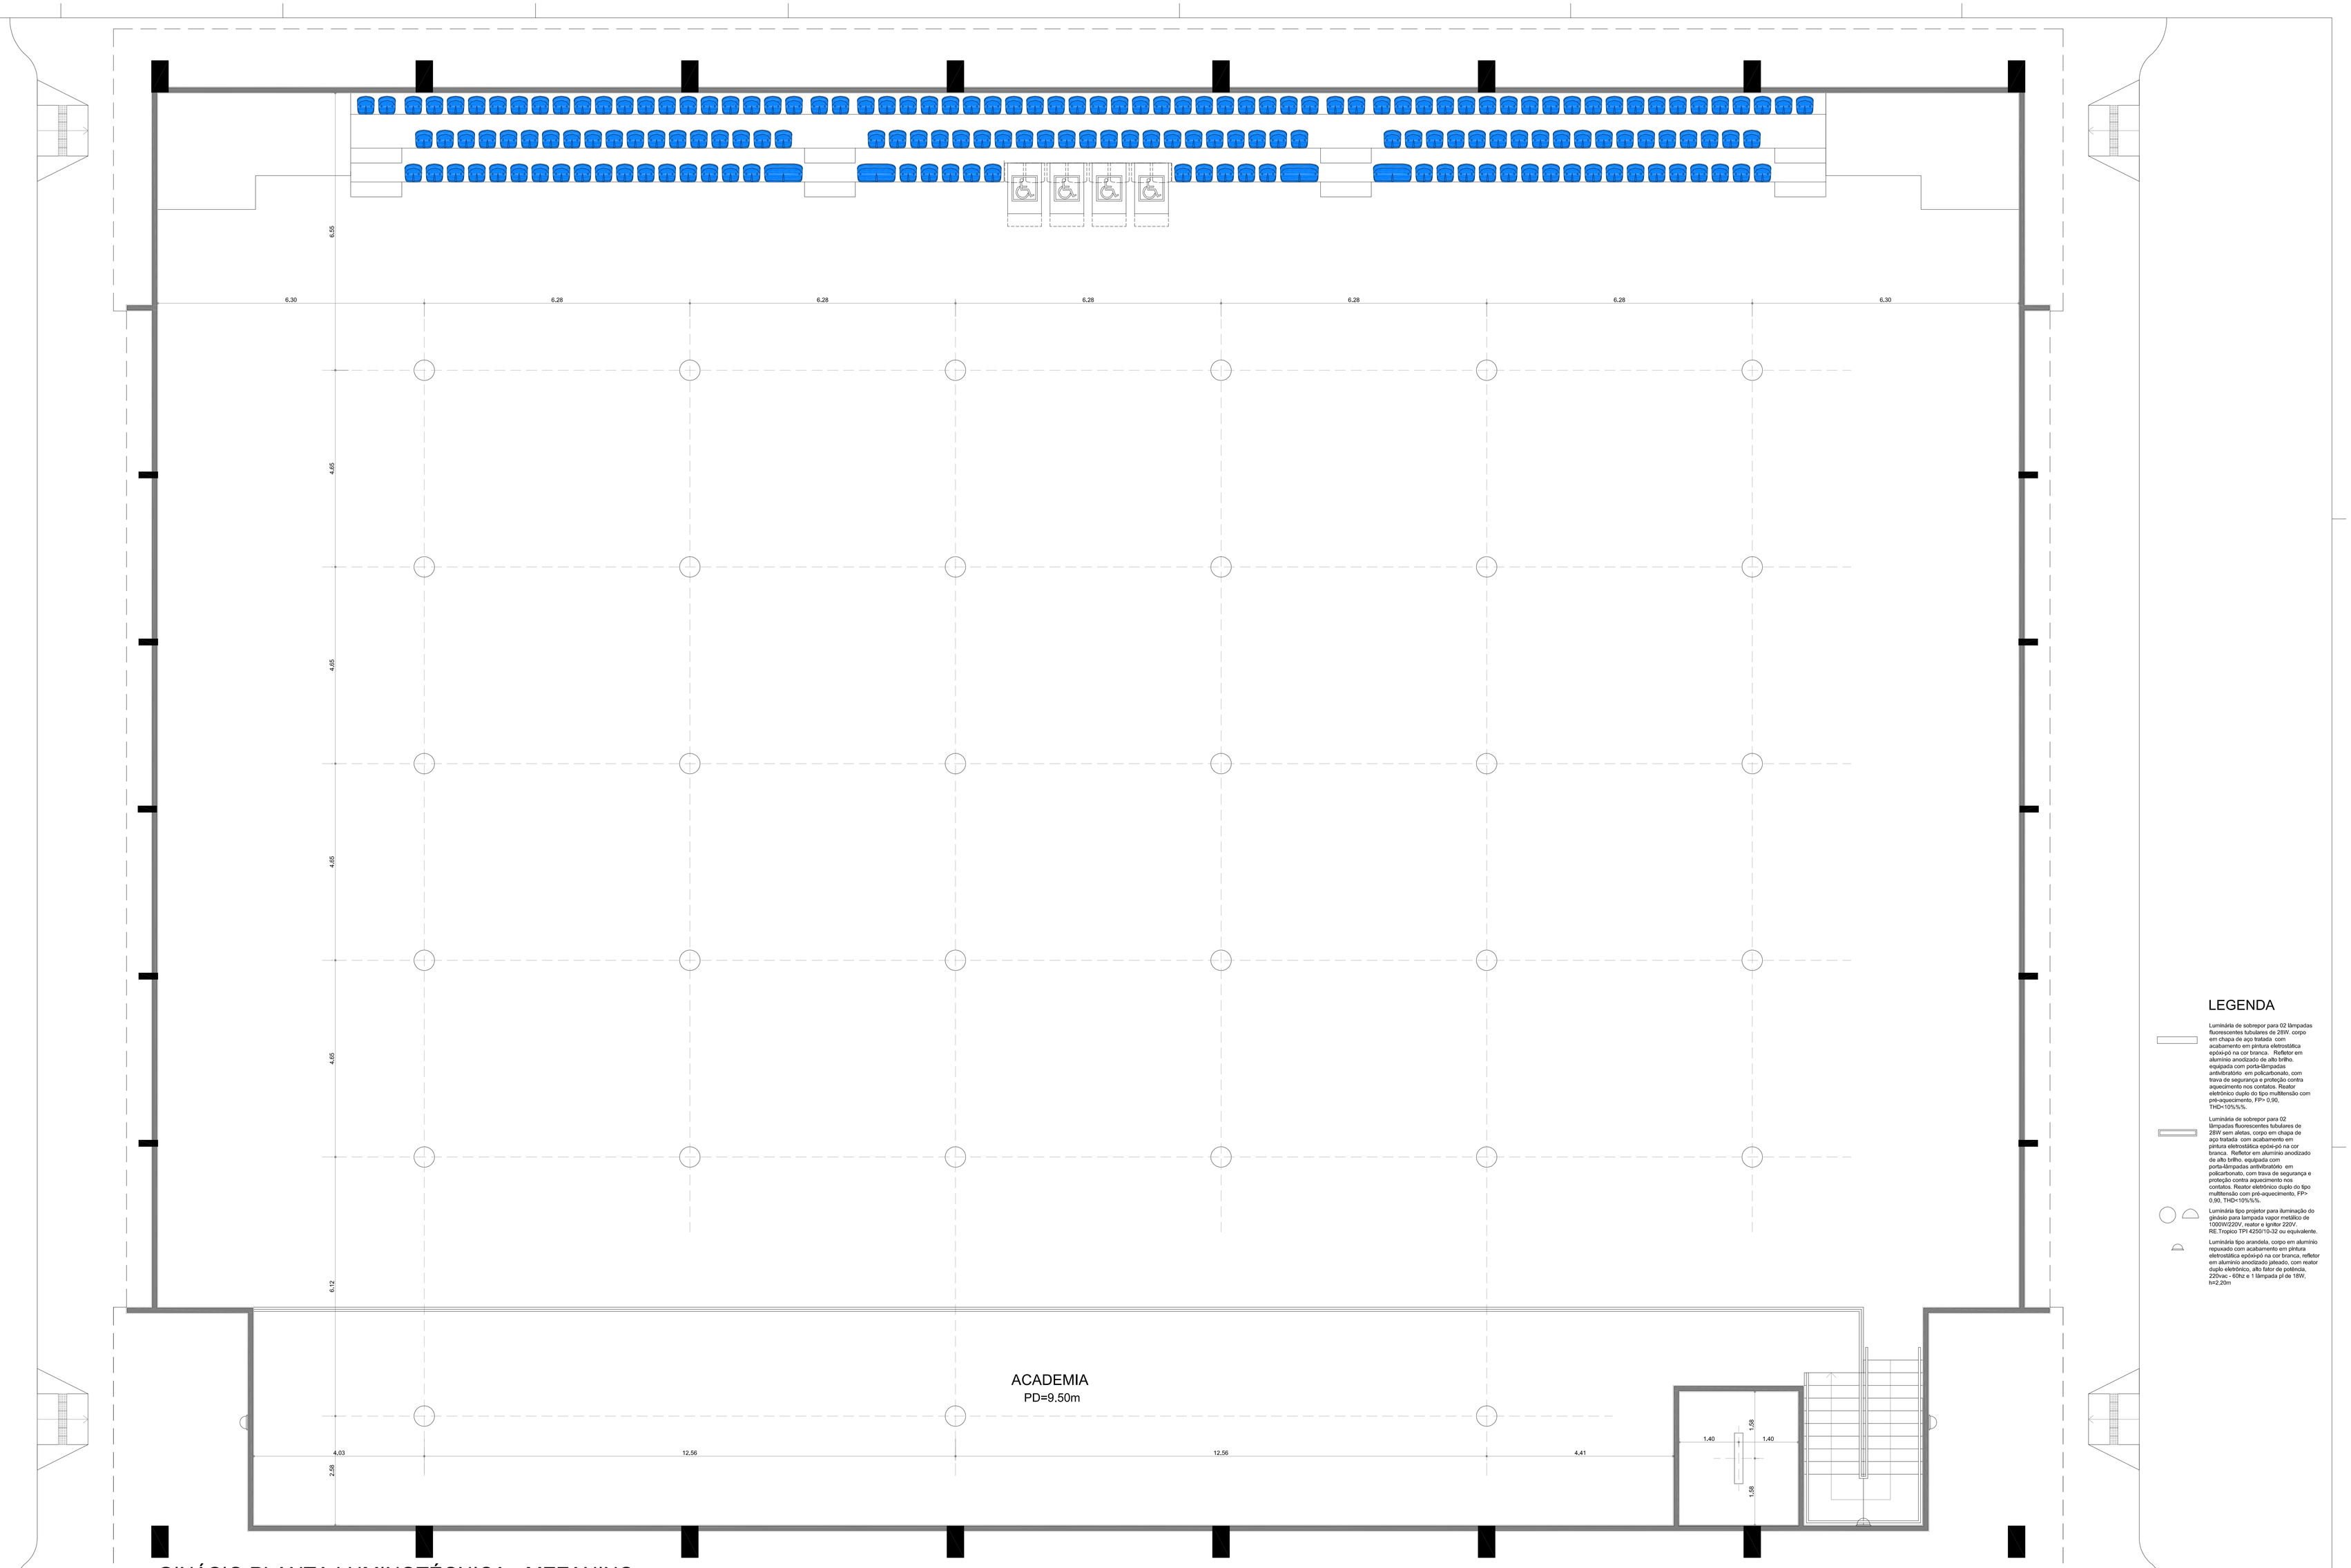

GINÁSIO PLANTA LUMINOTÉCNICA - MEZANINO

ESC. 1:50

LEGENDA

Luminária de sobrepor para 02 lâmpadas fluorescentes tubulares de 28W. corpo em chapa de aço tratada com acabamento em pintura eletrostática epóxi-pó na cor branca. Refletor em alumínio anodizado de alto brilho. equipada com porta-lâmpadas antivibratório em policarbonato, com trava de segurança e proteção contra aquecimento nos contatos. Reator eletrônico duplo do tipo multitensão com pré-aquecimento, FP> 0,90, THD<10%%%.

Luminária de sobrepor para 02 lâmpadas fluorescentes tubulares de 28W sem aletas. corpo em chapa de aço tratada com acabamento em pintura eletrostática epóxi-pó na cor branca. Refletor em alumínio anodizado de alto brilho. equipada com porta-lâmpadas antivibratório em policarbonato, com trava de segurança e proteção contra aquecimento nos contatos. Reator eletrônico duplo do tipo multitensão com pré-aquecimento, FP> 0,90, THD<10%%%.

Luminária tipo projetor para iluminação do ginásio para lampada vapor metálico de 1000W/220V, reator e ignitor 220V. RE.Tropico TPI 42501/0-32 ou equivalente.

Luminária tipo arandela, corpo em alumínio repuxado com acabamento em pintura eletrostática epóxipó na cor branca, refletor em alumínio anodizado jateado, com reator duplo eletrônico, alto fator de potência, 220vac - 60hz e 1 lâmpada pl de 18W, b=0,20m

NOTAS:

- CONFERIR MEDIDAS EM OBRA; E
- NÃO AFERIR MEDIDAS SOBRE O PAPEL.
- VERIFICAR PROJETO DE ELÉTRICA PARA MAIORES DETALHES.

REV	DATA	RESP.	DESCRIÇÃO	FASE DO PROJETO
				ASBUILT ☐
	28/11/2013	EFFECT	EMISSÃO INICIAL	EXECUTIVO ■
				COMENTADO ☐
				BÁSICO ☐

PROJETO

AUTOR DO PROJETO
EFFECT ARQUITETURA E GERENCIAMENTO DE PROJETOS LTDA. - CAU 17075-5 - RRT: 2238313

VERIFICAÇÃO/DATA

TÍTULO:
CIE - CENTRO DE INICIAÇÃO AO ESPORTE

MODALIDADE:
LUMINOTÉCNICO - PROJETO EXECUTIVO - CIE S40-45

ESPECIALIDADE:
GINÁSIO - PLANTA DE LUMINOTÉCNICA - MEZANINO E COBERTURA

EMISSÃO INICIAL	FOLHA	ÁREA
28/11/13	002/002	IMPLANTAÇÃO MÓD.1,2,3
ESCALA		IDENTIFICAÇÃO/ARQUIVO
1:50		CIE-S40-45-LUM-EX-3001-R01

CIE-28/11/13

Este documento é propriedade do Governo Federal - Ministério do Esporte e seu conteúdo não pode ser revelado a terceiros sem prévia autorização. A utilização do documento exime o detalhista de responsabilidades sobre o documento.

PROIBIDA A REPRODUÇÃO TOTAL OU PARCIAL