



DETALHE DAS GRELHAS

COTAS EM CENTÍMETROS

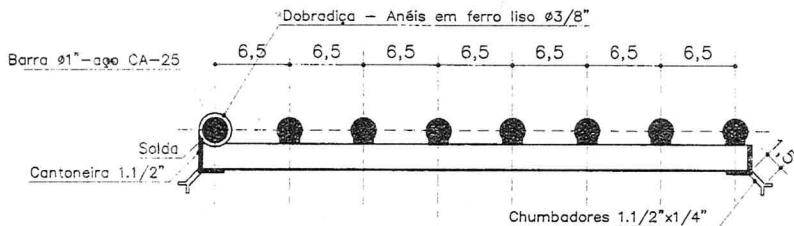

CORTE AA - BERÇO DA GRELHA

ESCALA 1:5

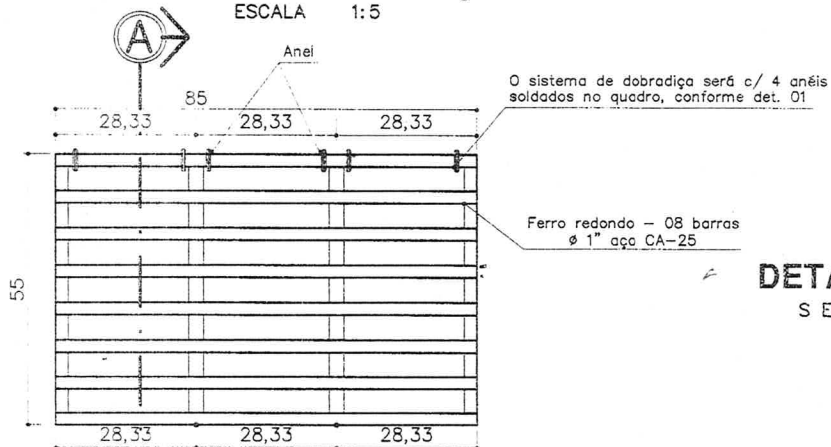


DETALHE 01 - (ANÉIS) SEM ESCALA

LISTA DE MATERIAL POR UNIDADE

FERRO REDONDO ø1" CA-25	9,00 m
CANTONEIRA 1.1/2"x3/16"	3,00 m
FERRO LISO ø3/8"	1,08 m
BARRA CHATA 1.1/2"x1/4"	0,70 m

VISTA DE CIMA GRELHA

ESCALA 1:10

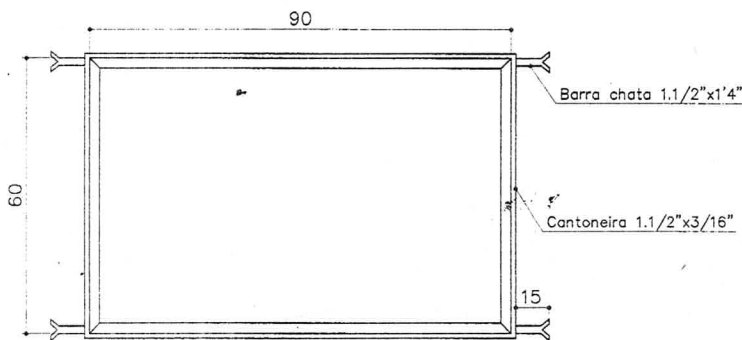

VISTA DE CIMA QUADRO DA GRELHA

ESCALA 1:10